




LES JARDINS D'ARMANDINE

Saint Hilaire de Riez

GROUPE
PROCIVIS OUEST
IMMOBILIER

SCCV LES JARDINS D'ARMANDINE
15 rue du maréchal Joffre
85000 LA ROCHE SUR YON

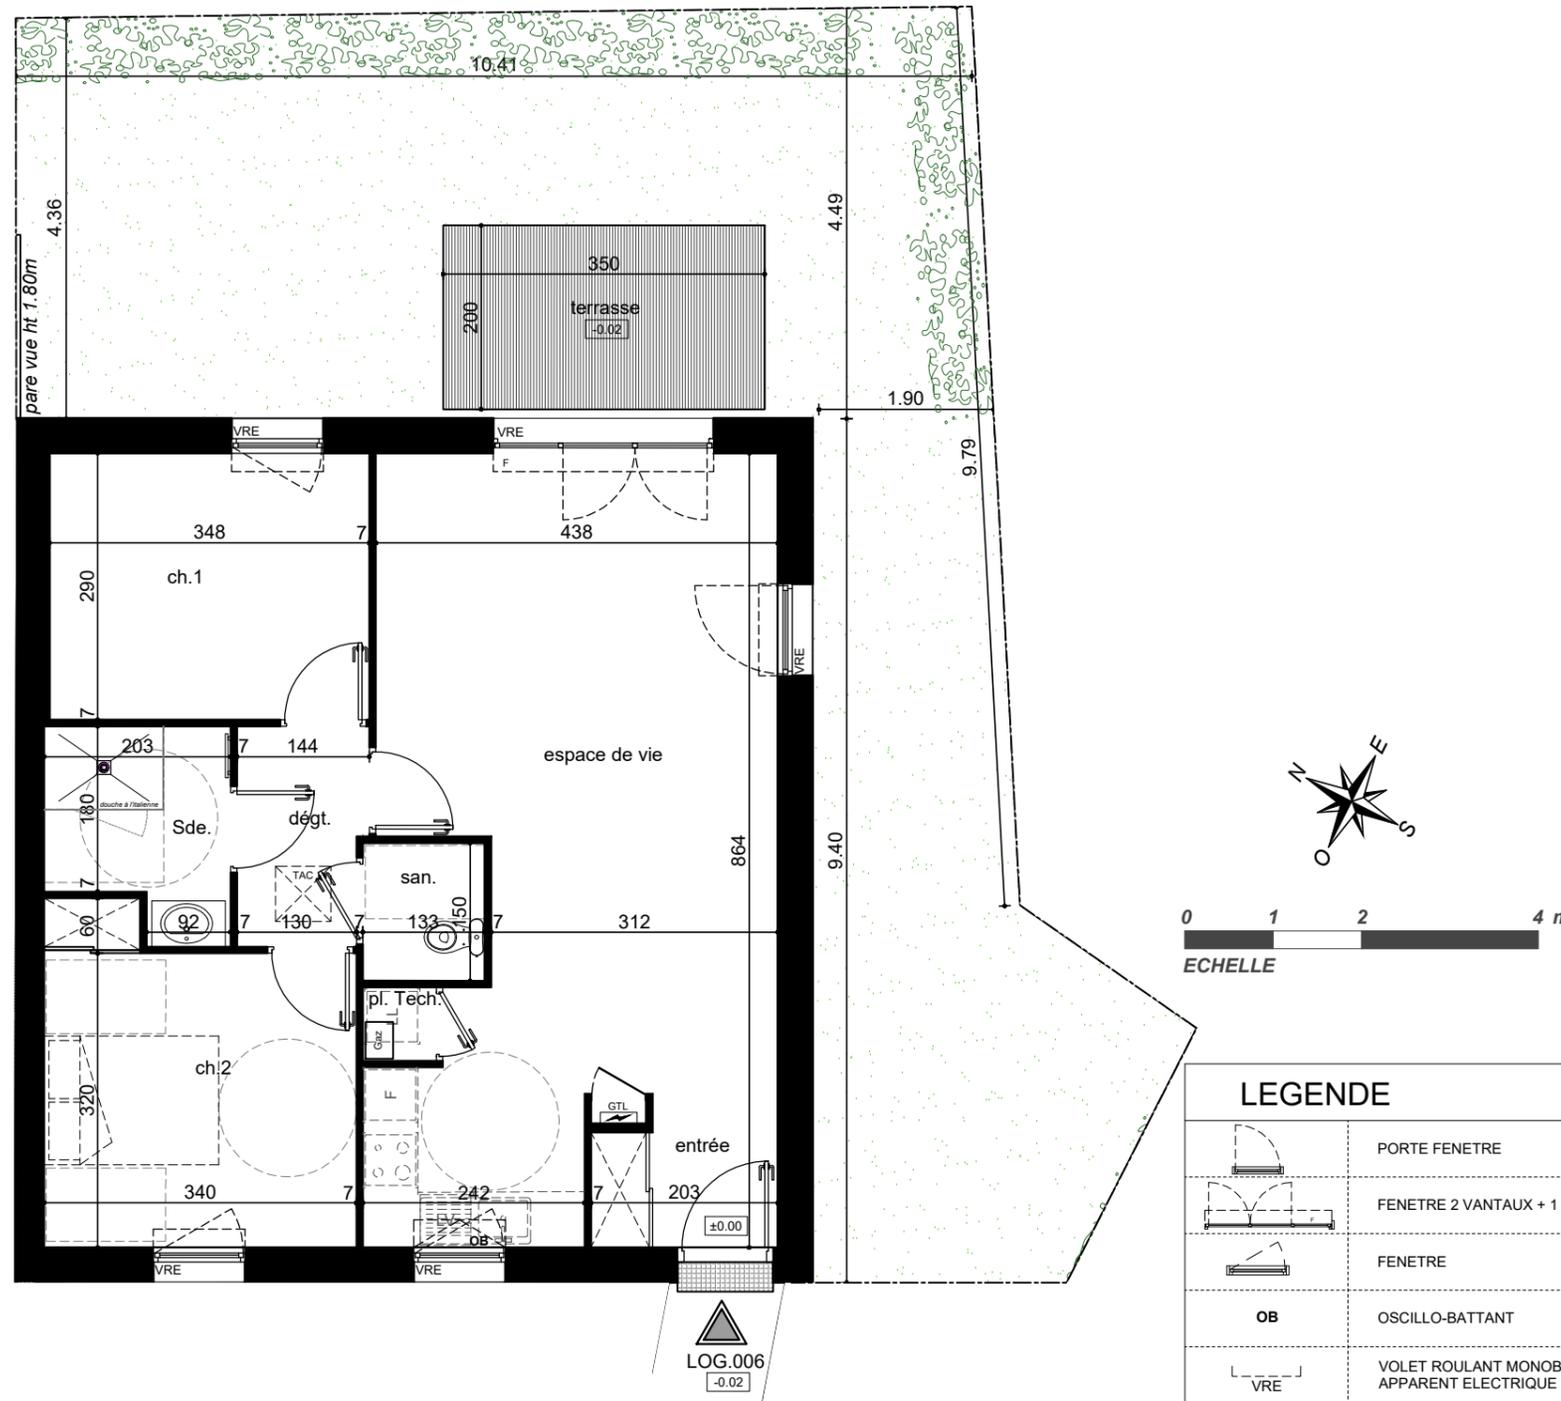

LEGENDE			
	PORTE FENETRE		TRAPPE D'ACCES COMBLES ou FAUX PLAFOND
	FENETRE 2 VANTAUX + 1 FIXE		FAUX-PLAFOND / SOFFITE RETOMBEE DE POUTRE
	FENETRE		TABEAU ELECTRIQUE
	OSCILLO-BATTANT		CHAUDIERE GAZ
	VOLET ROULANT MONOBLOC APPARENT ELECTRIQUE		SECHE-SERVIETTES
	CLOISON DEMONTABLE		GAINE



NIVEAU	TYPE	APPART.
0	T3	006

PIÈCES	SURFACES
Entrée	3.11m²
Espace de vie	32.76m²
Dégagement	3.29m²
Chambre 1	10.09m²
Chambre 2	11.51m²
Salle d'eau	4.20m²
Sanitaire	1.99m²

TOTAL HABITABLE	66.95 m²
Jardin	64.00m²
Terrasse	7.00m²
INDICE : 0	DATE : 09/03/2022

Le présent plan est établi sur la base du dossier de permis de construire et pourra subir des adaptations dimensionnelles, techniques et d'organisation afin de répondre aux contraintes induites par les études détaillées d'exécution. Les poutres, poteaux, soffites, canalisations et faux-plafonds n'apparaissent pas systématiquement sur le présent plan. Les éléments de mobilier (meubles et plans de travail) ne sont placés qu'à titre indicatif. La surface des placards est incluse dans celle de la pièce attenante.