

SAINT GERMAIN LE FOUILLOUX - 53

Route départementale D133

Lieu dit "Quifeu"

Lotissement "Les Coralines"

Vente par SA PROVIVA

## PLAN DE BORNAGE


LOT N° 45

Superficie : 536 m<sup>2</sup>

Section A n°1064




LAMBERT II		
MAT	X	Y
A	367579.41	353171.80
B	367574.42	353171.60
C	367574.21	353176.59
D	367558.95	353175.96
E	367560.15	353146.82
F	367563.78	353147.16
G	367578.68	353148.53

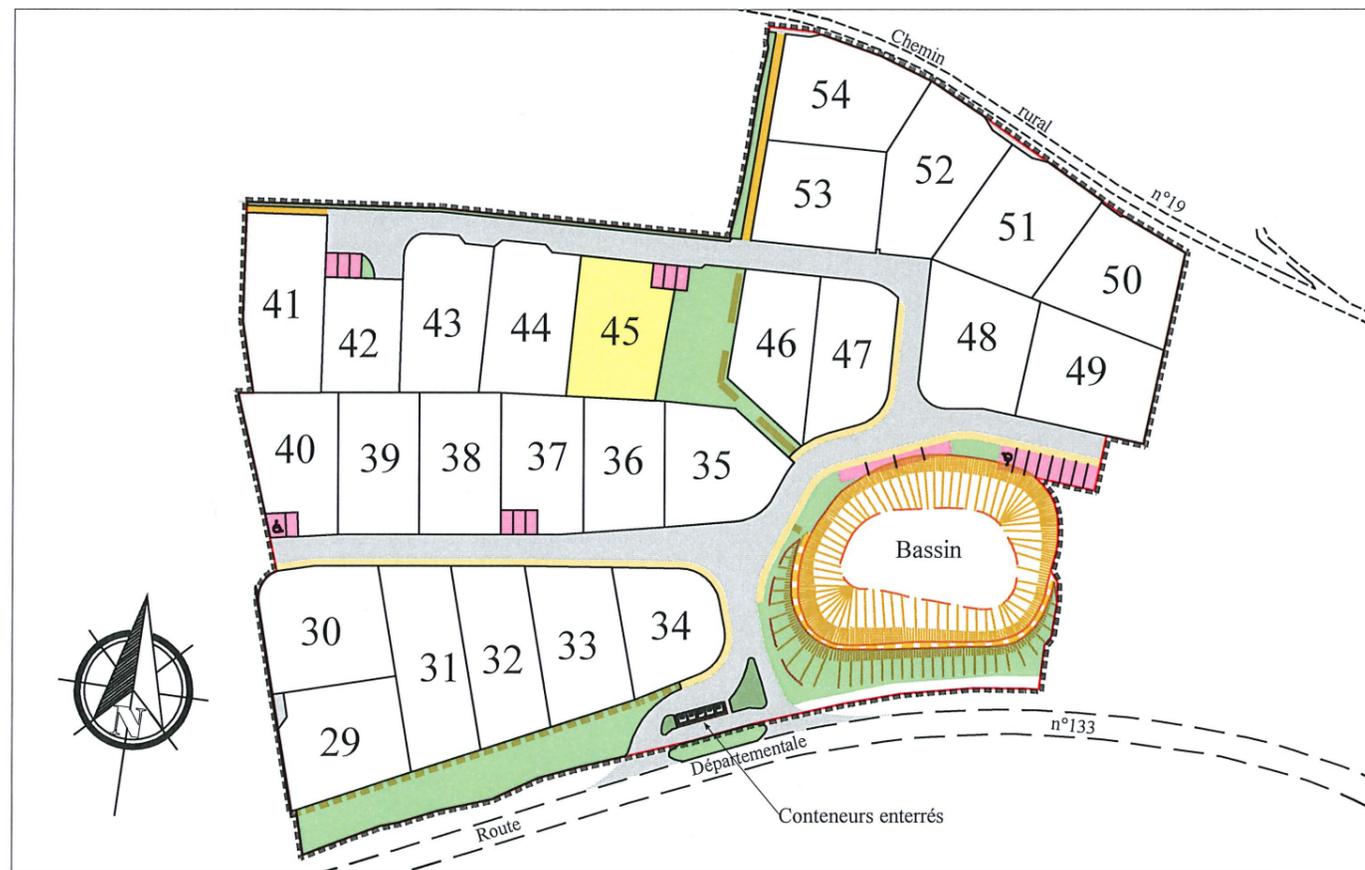


Plan général du lotissement - sans échelle

Position des branchements issue des plans projet (Position approximative donnée à titre indicatif)

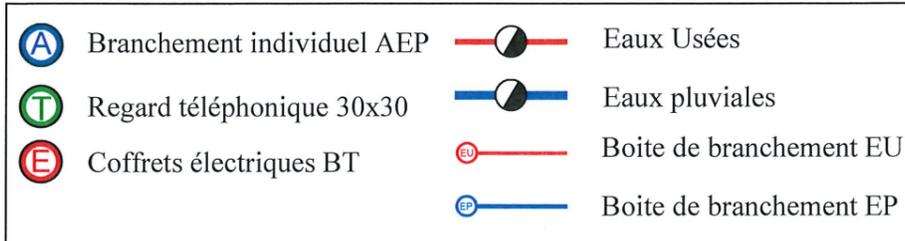

Dressé le 08 Mars 2021 par:

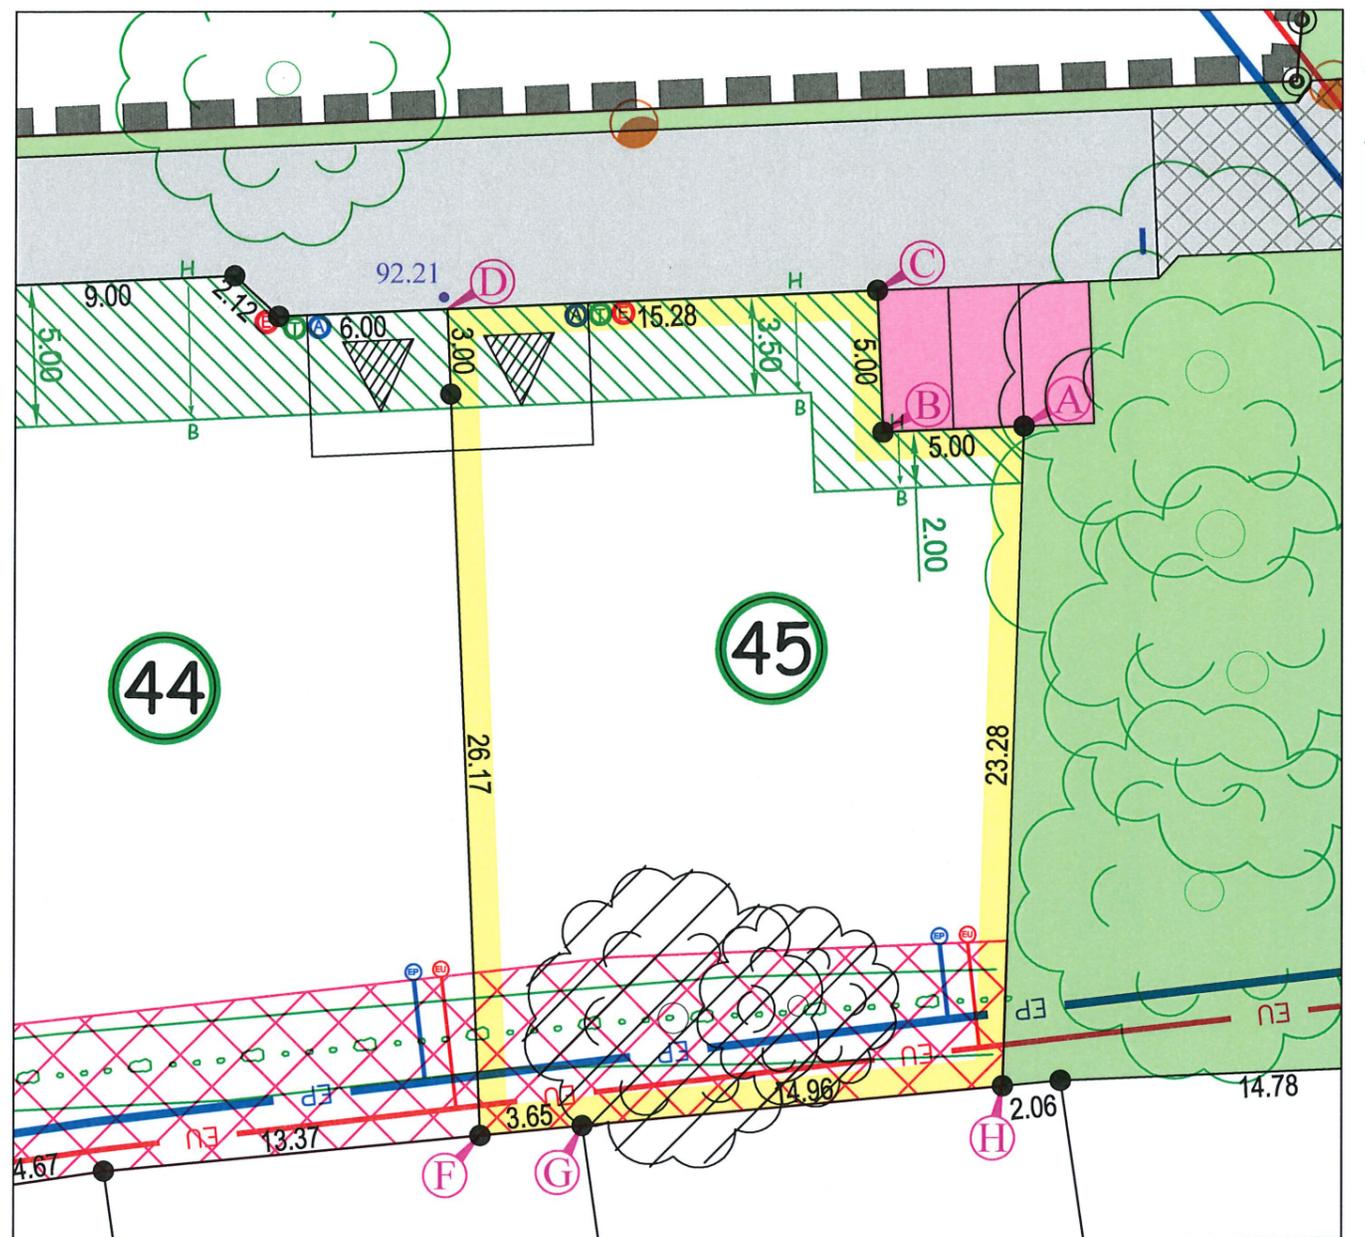

ECHELLE 1/250 - (Impression en A3)

### LEGENDE :

- Périmètre du lotissement
- Voirie
- Traversée piétonne
- Servitude de passage de canalisations EU/EP, zone non aedificandi (hors travaux de clôtures)
- Espaces verts
- Parkings communs
- Aire de stationnement non close sur rue imposée en domaine privé correspondant à l'unique accès automobile au lot. Dimensions à respecter : largeur de 5.00 m minimum / 6.00 m maximum x 5.00 m de profondeur minimum
- Haies existantes maintenues ou replantées dans le cadre du projet
- Lots pour lesquels la cote altimétrique du rez de chaussée est encadrée dans le règlement du lotissement
- Candélabre ( Position Approximative )
- Arbres existant à préserver
- Arbres à préserver selon les travaux d'assainissement réalisés sur le lot
- Bornes
- Cote projetée de la voie finie au droit de la limite séparative
- Haut (H) → Bas (B) Sens du talus