

SAINT GERMAIN LE FOUILLOUX - 53

Route départementale D133

Lieu dit "Quifeu"

Lotissement "Les Coralines"

Vente par SA PROVIVA

PLAN DE BORNAGE
LOT N° 32

Superficie : 540 m²

Section A n°1051




LAMBERT II		
MAT	X	Y
A	367556.83	353110.83
B	367541.78	353108.64
C	367553.44	353072.03
D	367567.06	353078.71



Plan général du lotissement - sans échelle

Dressé le 08 Mars 2021 par:
kaligeo
Géomètres-Experts Fonciers

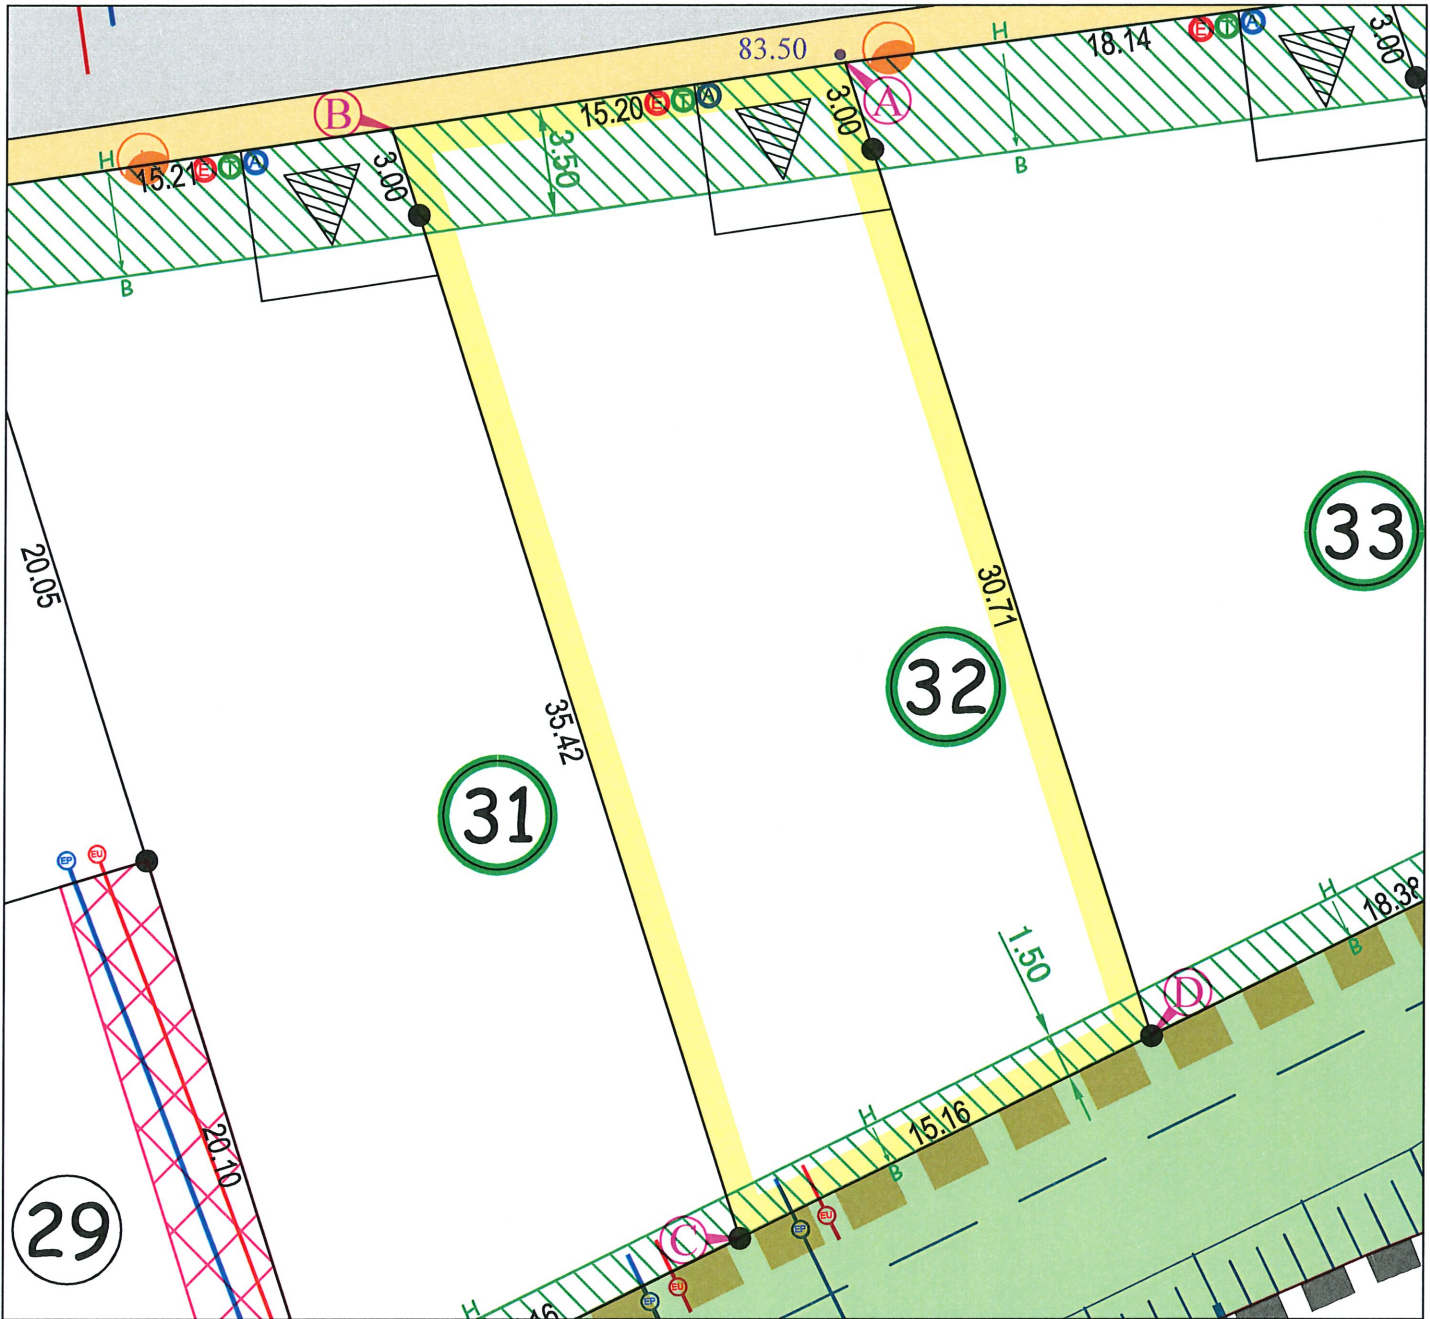

ECHELLE 1/250 - (Impression en A3)

LEGENDE :

- Périmètre du lotissement
- Voirie
- Servitude de passage de canalisations EU/EP. zone non aedificandi (hors travaux de clôtures)
- Haie arbustive (largeur 1.00m à partir de la limite de propriété) plantée par le lotisseur (hors accès) sur un talus dont l'emprise approximative est indiquée sur le lot. (zone non aedificandi hors travaux de clôtures)
- Trottoir
- Espaces verts
- Aire de stationnement non close sur rue imposée en domaine privé correspondant à l'unique accès automobile au lot. Dimensions à respecter : largeur de 5.00 m minimum / 6.00 m maximum x 5.00 m de profondeur minimum
- Chemin piétonnier
- Lots pour lesquels la cote altimétrique du rez de chaussée est encadrée dans le règlement du lotissement
- Bornes
- Candélabre (Position Approximative)
- Haut (H) → Bas (B)
Sens du talus
- 100.00 Cote projetée de la voie finie au droit de la limite séparative