

SAINT GERMAIN LE FOUILLOUX - 53

Route départementale D133

Lieu dit "Quifeu"

Lotissement "Les Coralines"

Vente par SA PROVIVA

PLAN DE BORNAGE


LOT N° 44

Superficie : 549 m²


Section A n°1063



LAMBERT II		
MAT	X	Y
A	367558.95	353175.96
B	367552.95	353175.72
C	367551.39	353177.15
D	367542.40	353176.78
E	367540.96	353175.22
F	367542.21	353144.92
G	367546.83	353145.59
H	367560.15	353146.82

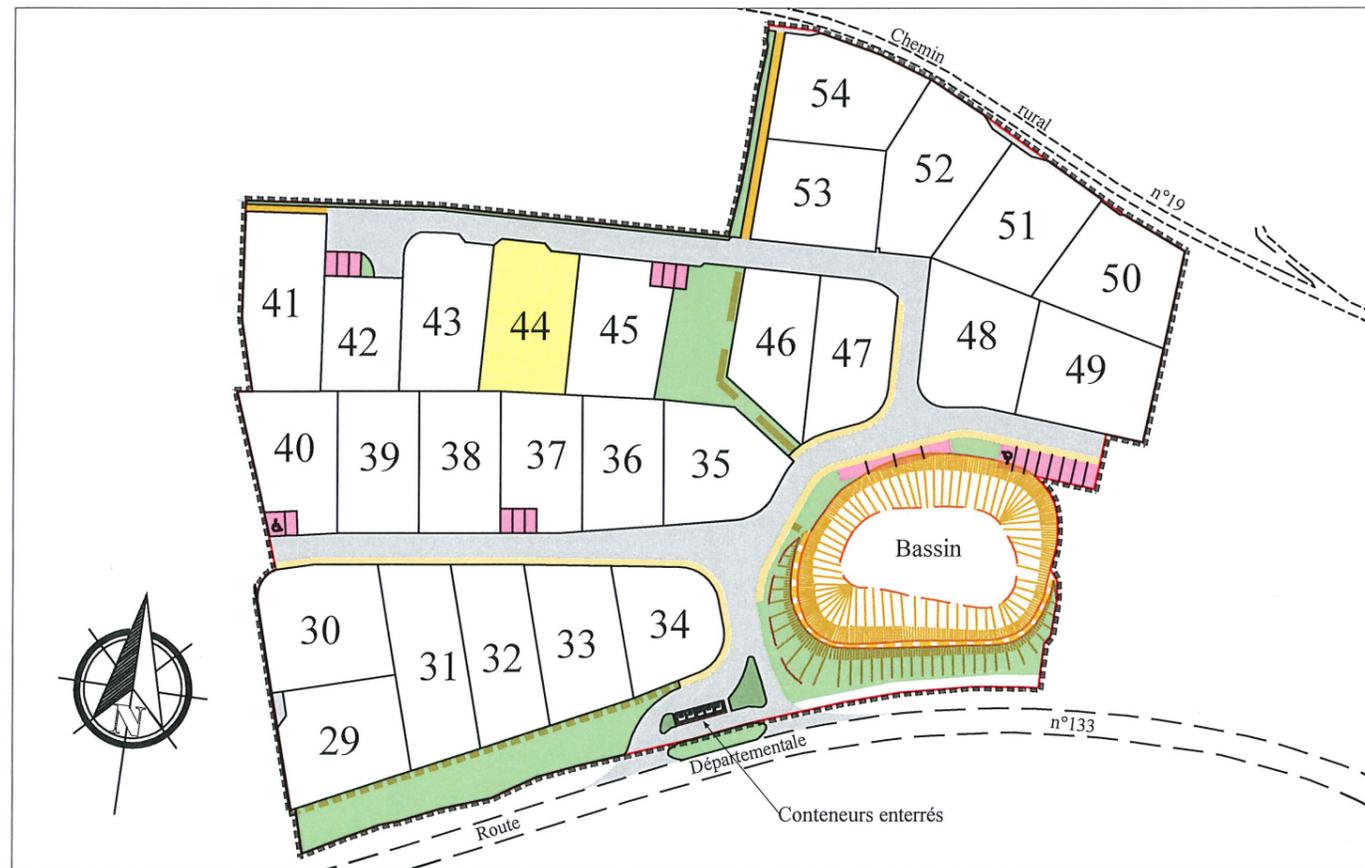

Plan général du lotissement - sans échelle

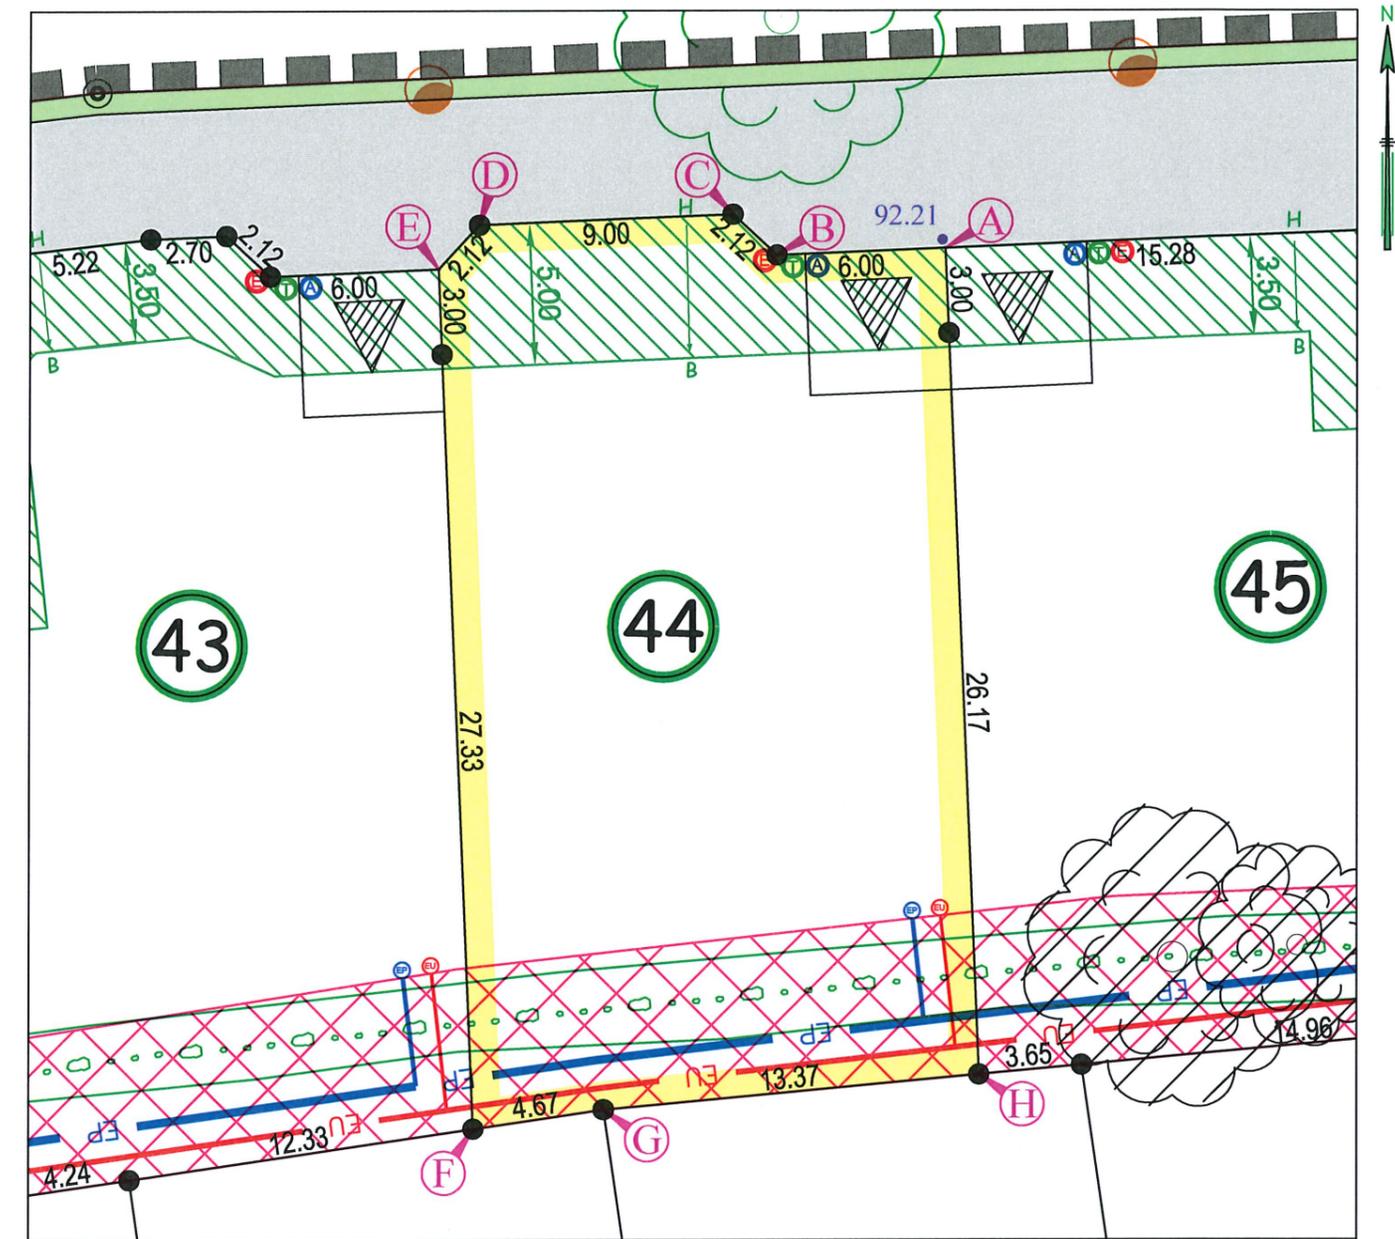

ECHELLE 1/250 - (Impression en A3)

LEGENDE :

- Périimètre du lotissement
- Voirie
- Servitude de passage de canalisations EU/EP. zone non aedificandi (hors travaux de clôtures)
- Espaces verts
- Haie arbustive (largeur 1.00m à partir de la limite de propriété) plantée par le lotisseur (hors accès) sur un talus dont l'emprise approximative est indiquée sur le lot. (zone non aedificandi hors travaux de clôtures)
- Haies existantes maintenues ou replantées dans le cadre du projet
- Aire de stationnement non close sur rue imposée en domaine privé correspondant à l'unique accès automobile au lot. Dimensions à respecter : largeur de 5.00 m minimum / 6.00 m maximum x 5.00 m de profondeur minimum
- Lots pour lesquels la cote altimétrique du rez de chaussée est encadrée dans le règlement du lotissement
- Candélabre (Position Approximative)
- Arbres existant à préserver
- Arbres à préserver selon les travaux d'assainissement réalisés sur le lot
- Bornes
- Cote projetée de la voie finie au droit de la limite séparative

Position des branchements issue des plans projet (Position approximative donnée à titre indicatif)

- Branchement individuel AEP
- Regard téléphonique 30x30
- Coffrets électriques BT
- Eaux Usées
- Eaux pluviales
- Boîte de branchement EU
- Boîte de branchement EP

Dressé le 08 Mars 2021 par:

