





Commune de LOIRON-RUILLE (53)
Lotissement "Le Clos Vitalis 2"
Vente par SA PROVIVA

PLAN DE VENTE
LOT N°4
Superficie : 546 m² env.

PLAN PROVISOIRE




LEGENDE DU PLAN DE COMPOSITION DU PERMIS D'AMENAGER :

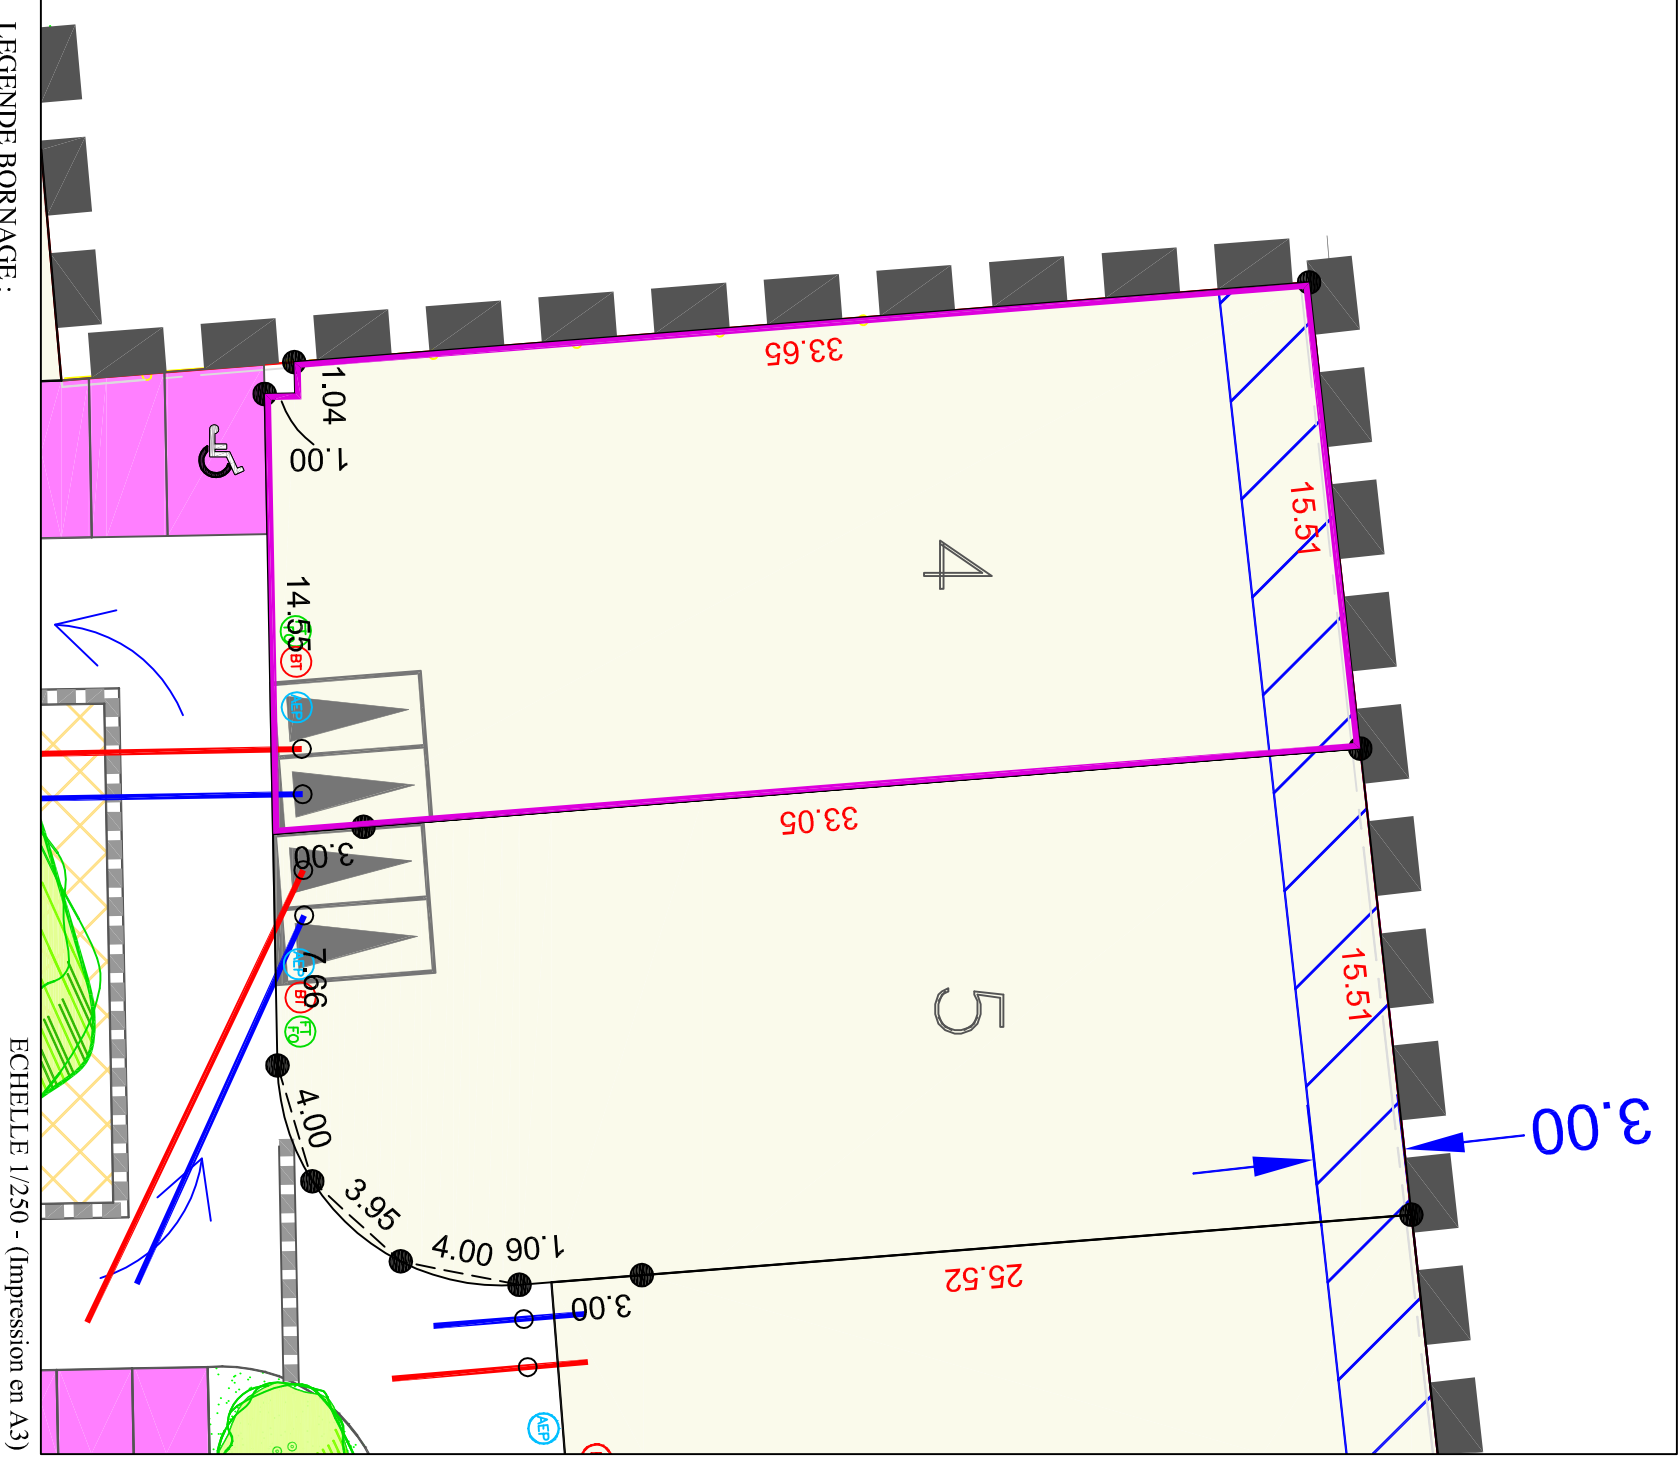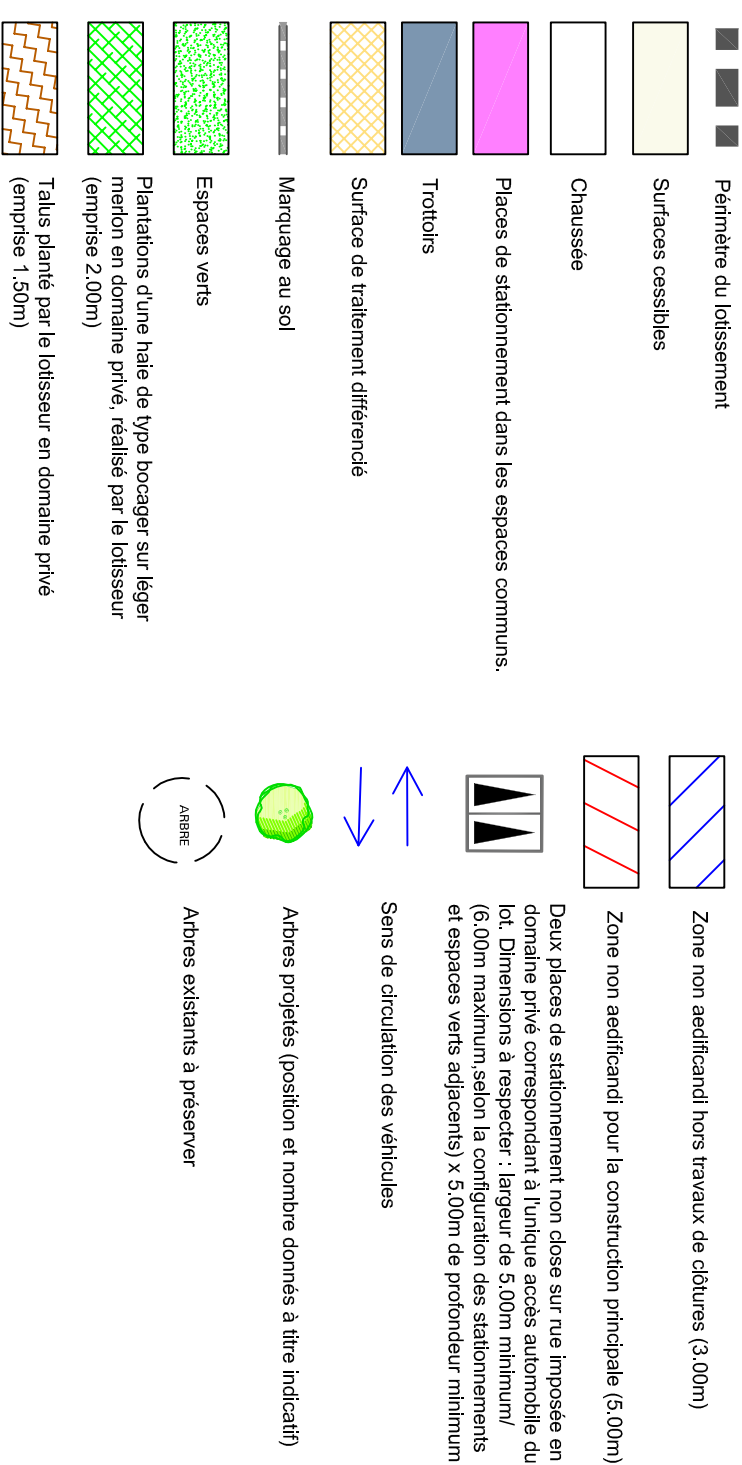

ECHELLE 1/250 - (Impression en A3)

LEGENDE BORNAGE :

- Borne OGE
- 29.00 :cote périmétrique garantie
- 29.00 :cote périmétrique approximative

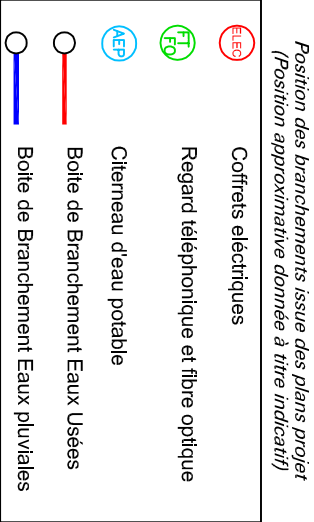

Dressé le 19 novembre 2021 par:
Géomètres-Experts Fonciers
Dossier 20801
Réalisé par : BL

Nota:

Les bornes représentées sur le présent plan pourront être, le cas échéant, remplacées lors du bornage définitif par une autre matérialisation au sol (exemple : clou métallique, marque de peinture) selon les travaux qui auront été réalisés à proximité du lot.