

SAINT GERMAIN LE FOUILLOUX - 53

Route départementale D133

Lieu dit "Quifeu"

Lotissement "Les Coralines"

Vente par SA PROVIVA

PLAN DE BORNAGE

LOT N° 39

Superficie : 498 m²

Section A n°1058



LAMBERT II		
MAT	X	Y
A	367530.01	353143.14
B	367525.81	353142.52
C	367513.19	353140.68
D	367517.39	353111.68
E	367534.22	353114.12




Plan général du lotissement - sans échelle

Position des branchements issue des plans projet (Position approximative donnée à titre indicatif)

Branchement individuel AEP	Eaux Usées
Regard téléphonique 30x30	Eaux pluviales
Coffrets électriques BT	Boîte de branchement EU
	Boîte de branchement EP

Dressé le 08 Mars 2021 par:

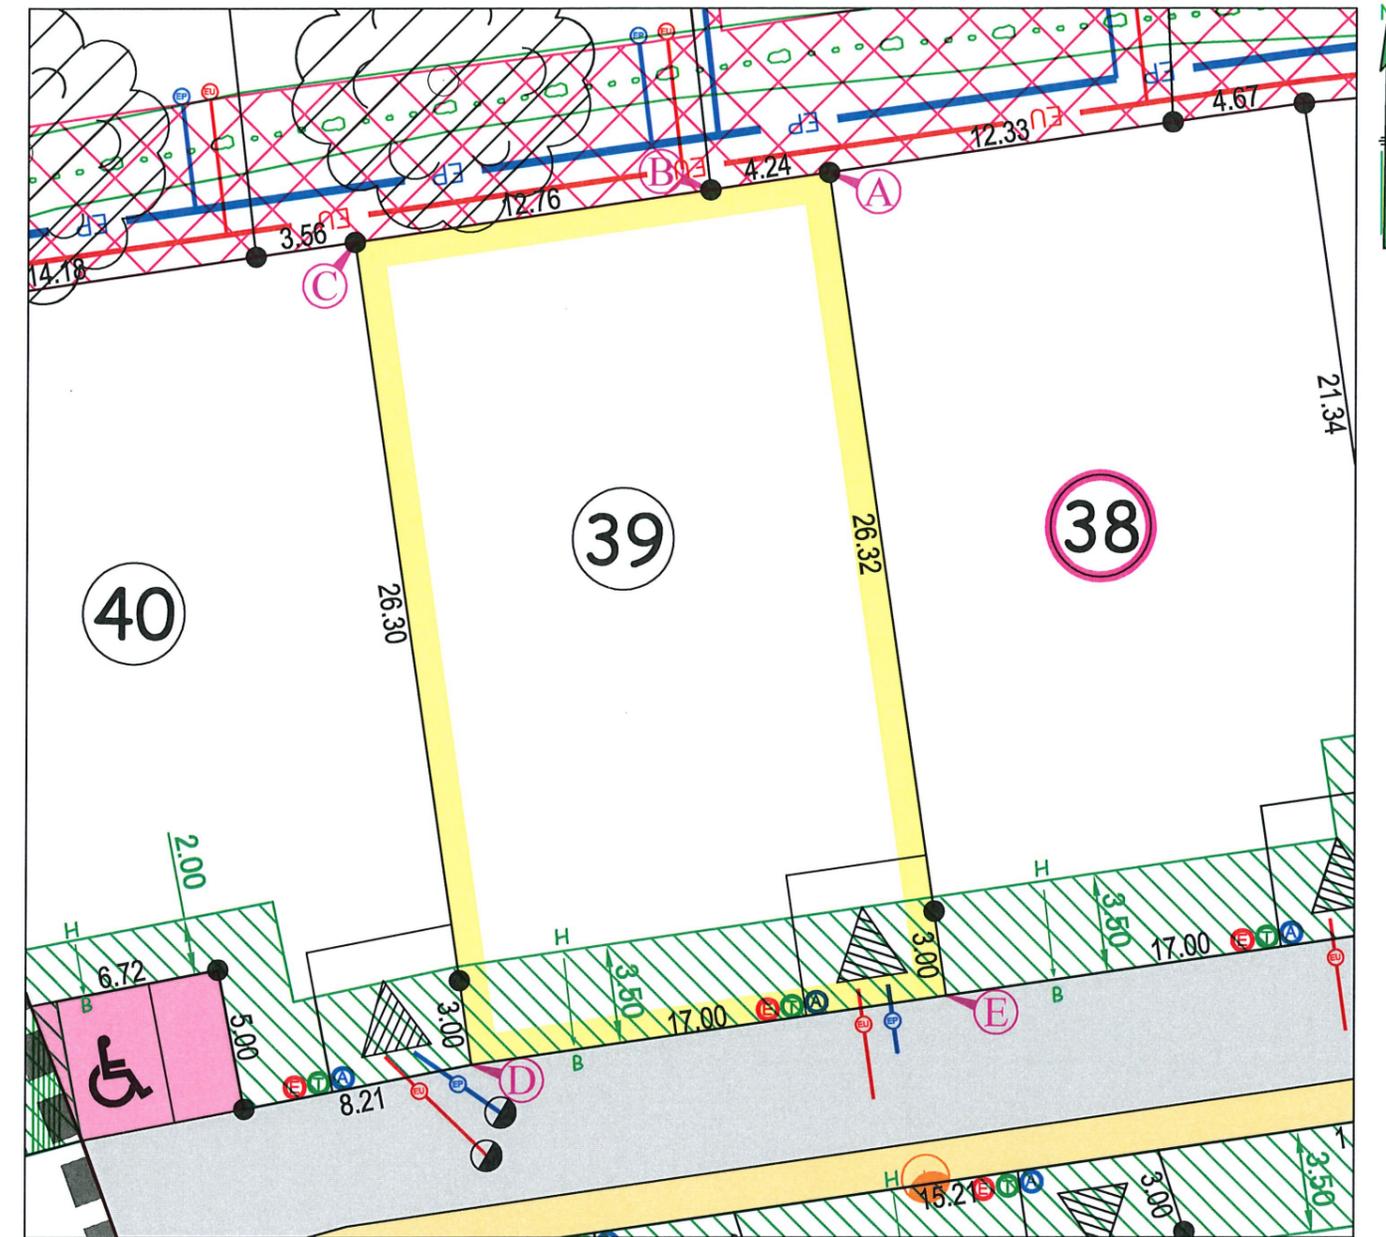

ECHELLE 1/250 - (Impression en A3)

LEGENDE :

Périmètre du lotissement	Haies existantes maintenues ou replantées dans le cadre du projet
Voirie	Lots pour lesquels la cote altimétrique de plancher minimale est imposée pour contrainte hydraulique (voir plan PA8b)
Parkings communs	Candélabre (Position Approximative)
Servitude de passage de canalisations EU/EP. zone non aedificandi (hors travaux de clôtures)	Arbres à préserver selon les travaux d'assainissement réalisés sur le lot
Haie arbustive (largeur 1.00m à partir de la limite de propriété) plantée par le lotisseur (hors accès) sur un talus dont l'emprise approximative est indiquée sur le lot. (zone non aedificandi hors travaux de clôtures)	Bornes
Trottoir	Haut (H) → Bas (B) Sens du talus
Aire de stationnement non close sur rue imposée en domaine privé correspondant à l'unique accès automobile au lot. Dimensions à respecter : largeur de 5.00 m minimum / 6.00 m maximum x 5.00 m de profondeur minimum	