


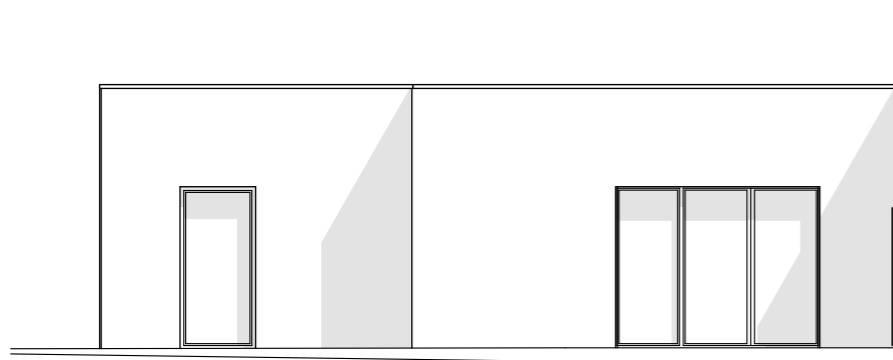


CALLUNES

L'HUISSERIE



Façade NORD



Façade SUD

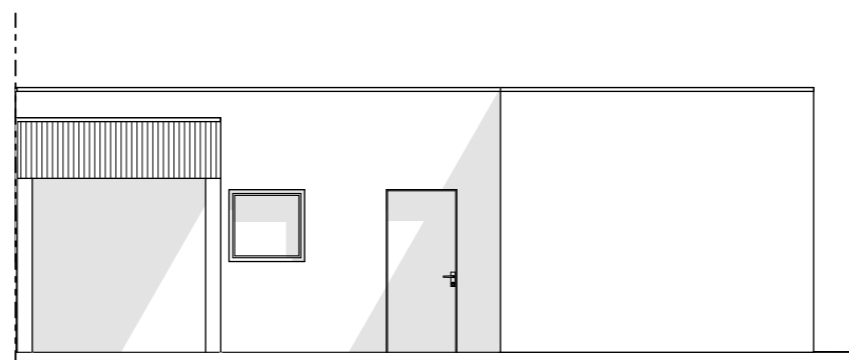

Façade EST

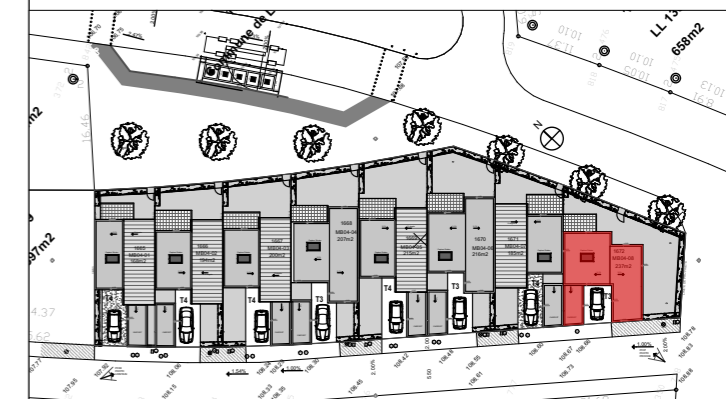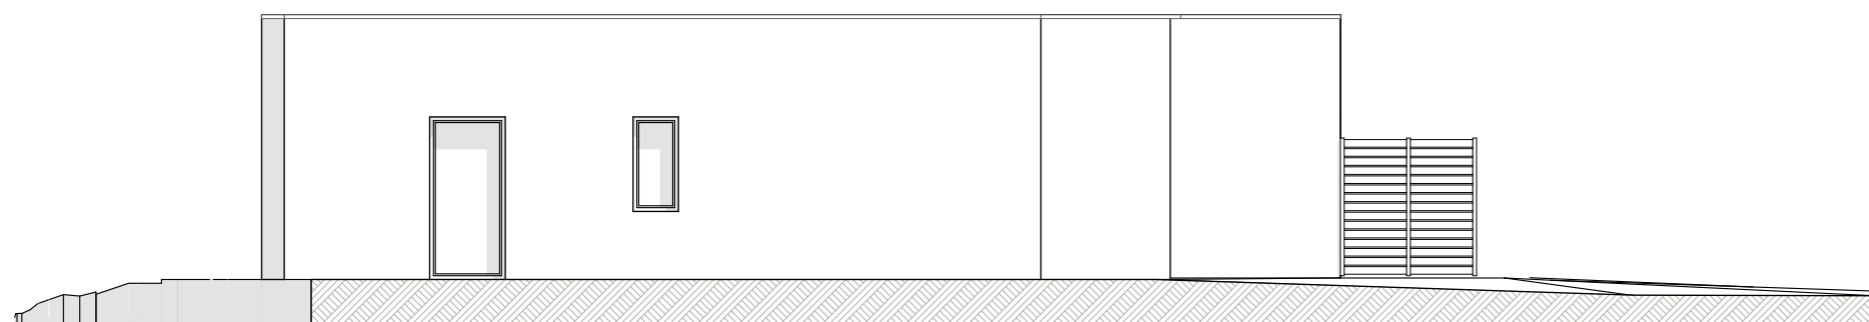

N° MAISON	TYPE
MB04 - 08	T3

Le présent plan est établi sur la base du dossier Permis de Construire, le vendeur se réserve la possibilité d'apporter à ce plan, les modifications qui seraient dues à des impératifs d'ordre technique ou administratif induites par les études détaillées d'exécution. Les meubles ne sont pas inclus. Les poutres, poteaux, soffites, canalisations et faux-plafonds n'apparaissent pas systématiquement sur le présent plan. La disposition des équipements est donnée à titre indicatif. La surface de placard est incluse dans la pièce attenante.