

SAINT GERMAIN LE FOUILLOUX - 53

Route départementale D133

Lieu dit "Quifeu"

Lotissement "Les Coralines"

Vente par SA PROVIVA

PLAN DE BORNAGE

LOT N° 46

Superficie : 481 m²

Section A n°1065



LAMBERT II		
MAT	X	Y
A	367609.05	353178.78
B	367593.40	353178.14
C	367592.90	353155.29
D	367610.23	353143.59
E	367610.49	353143.85




Plan général du lotissement - sans échelle

Position des branchements issue des plans projet (Position approximative donnée à titre indicatif)

Branchement individuel AEP	Eaux Usées
Regard téléphonique 30x30	Eaux pluviales
Coffrets électriques BT	Boite de branchement EU
	Boite de branchement EP

Dressé le 08 Mars 2021 par:

kaligeo
Géomètres-Experts Fonciers

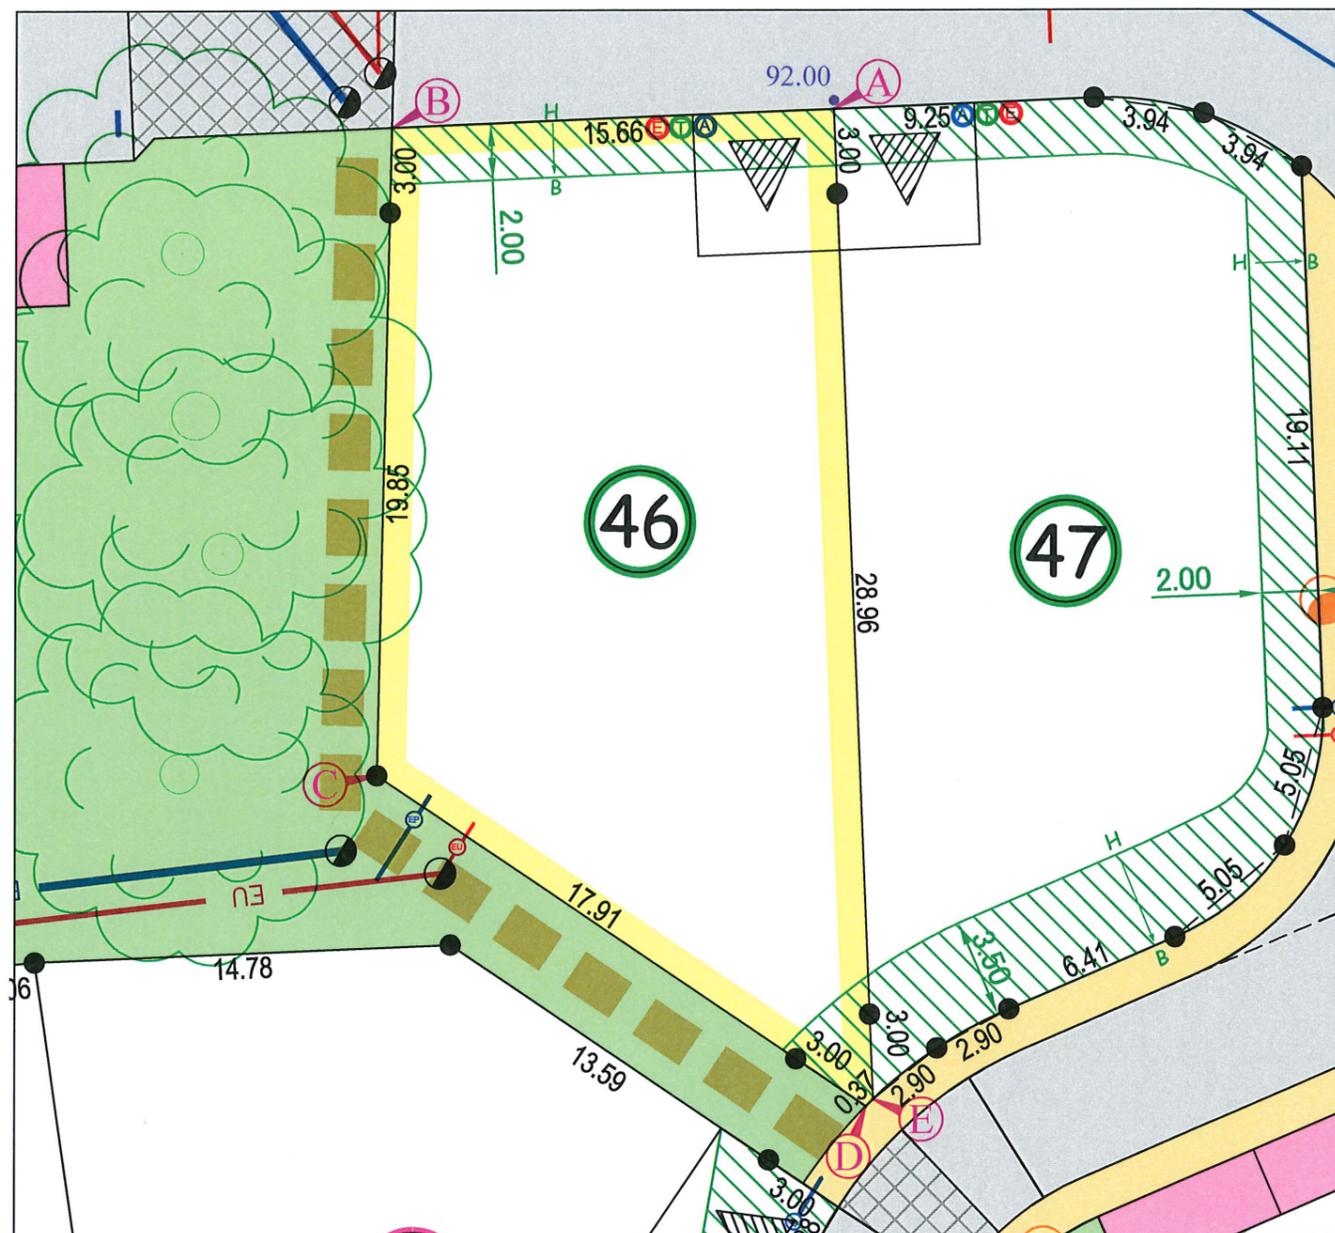

ECHELLE 1/250 - (Impression en A3)

LEGENDE :

Voirie	Chemin piétonnier
Traversée piétonne	Lots pour lesquels la cote altimétrique du rez de chaussée est encadrée dans le règlement du lotissement
Espaces verts	Candélabre (Position Approximative)
Haie arbustive (largeur 1.00m à partir de la limite de propriété) plantée par le lotisseur (hors accès) sur un talus dont l'emprise approximative est indiquée sur le lot. (zone non aedificandi hors travaux de clôtures)	Arbres existant à préserver
Parkings communs	Bornes
Trottoir	Cote projetée de la voie finie au droit de la limite séparative
Aire de stationnement non close sur rue imposée en domaine privé correspondant à l'unique accès automobile au lot. Dimensions à respecter : largeur de 5.00 m minimum / 6.00 m maximum x 5.00 m de profondeur minimum	Haut (H) —> Bas (B) Sens du talus