

SAINT GERMAIN LE FOUILLOUX - 53

Route départementale D133

Lieu dit "Quifeu"

Lotissement "Les Coralines"

Vente par SA PROVIVA

PLAN DE BORNAGE

LOT N° 40

Superficie : 485 m²

Section A n°1059



LAMBERT II		
MAT	X	Y
A	367513.19	353140.68
B	367509.67	353140.16
C	367495.64	353138.11
D	367492.64	353137.67
E	367501.78	353113.76
F	367508.38	353115.03
G	367509.33	353110.12
H	367517.39	353111.68




Plan général du lotissement - sans échelle

Position des branchements issue des plans projet (Position approximative donnée à titre indicatif)

Branchement individuel AEP	Eaux Usées
Regard téléphonique 30x30	Eaux pluviales
Coffrets électriques BT	Boîte de branchement EU
	Boîte de branchement EP


Dressé le 08 Mars 2021 par:

kaligeo
Géomètres-Experts Fonciers

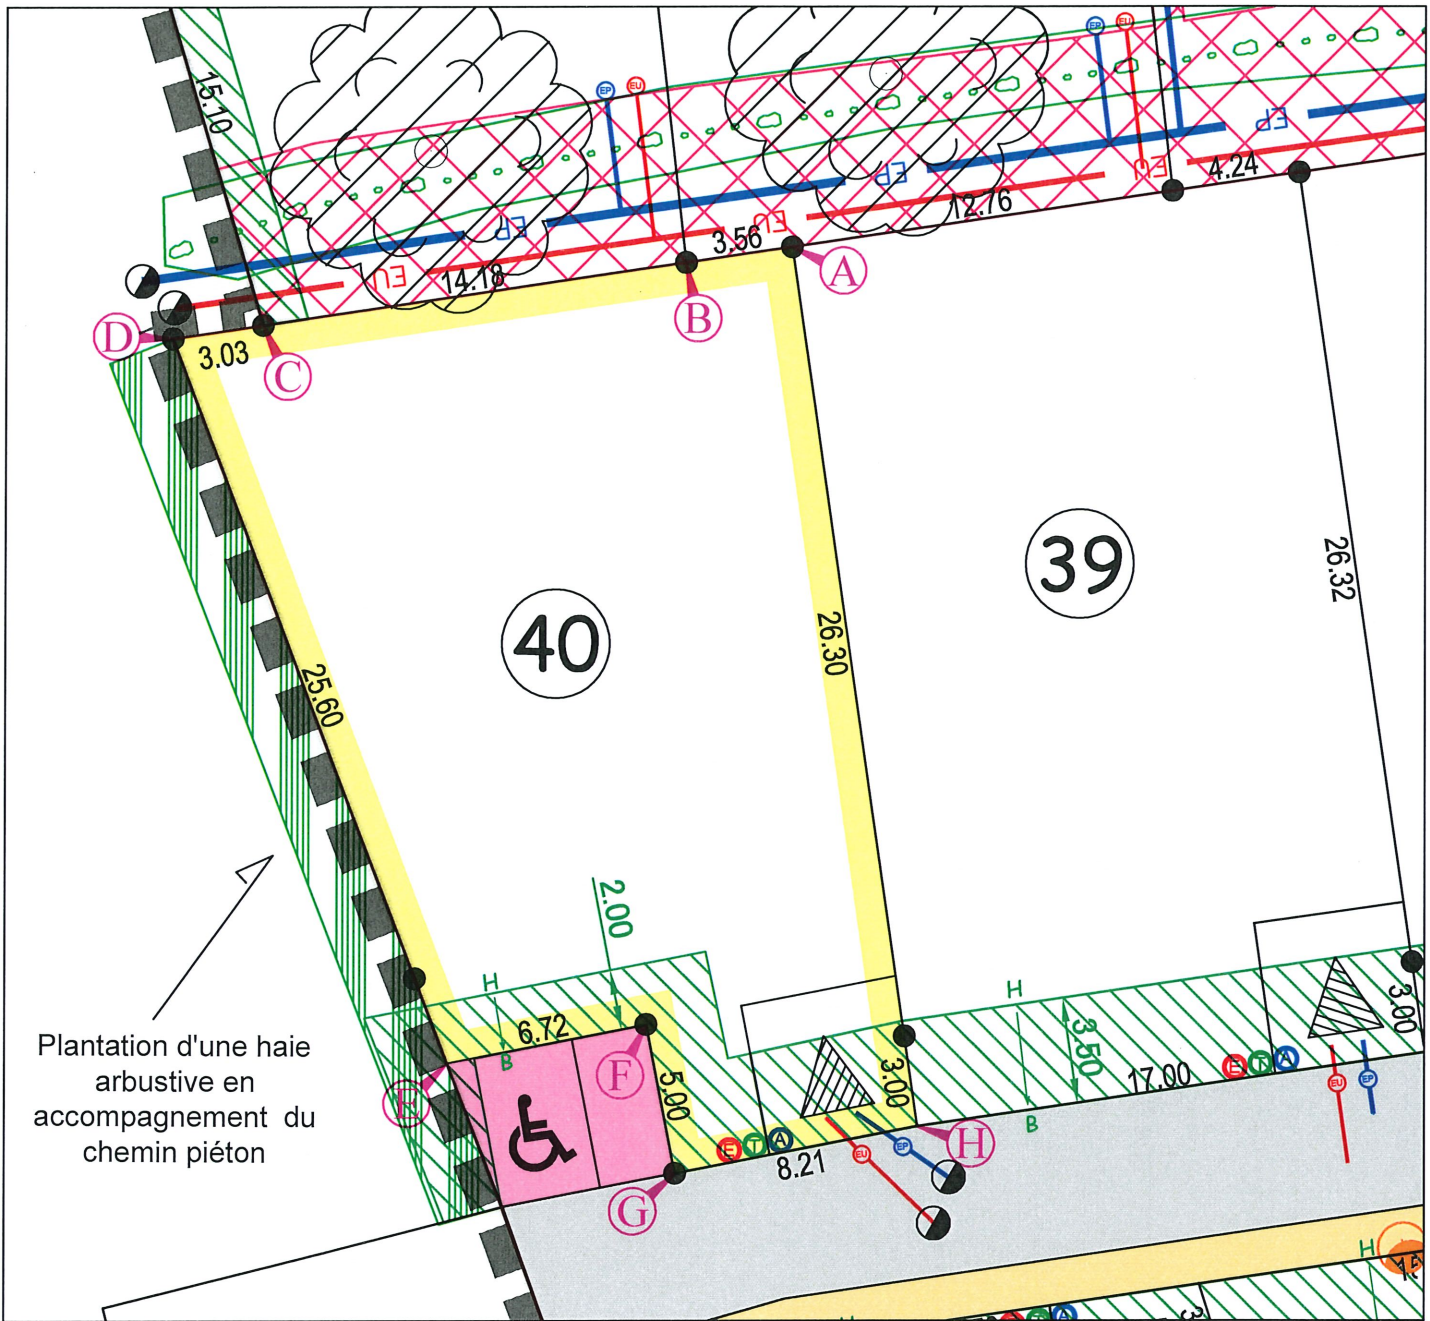

ECHELLE 1/250 - (Impression en A3)

LEGENDE :

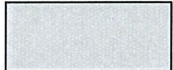	Périmètre du lotissement		Haies existantes maintenues ou replantées dans le cadre du projet
	Voirie		Arbres à préserver selon les travaux d'assainissement réalisés sur le lot
	Servitude de passage de canalisations EU/EP. zone non aedificandi (hors travaux de clôtures)		Candélabre (Position Approximative)
	Haie arbustive (largeur 1.00m à partir de la limite de propriété) plantée par le lotisseur (hors accès) sur un talus dont l'emprise approximative est indiquée sur le lot. (zone non aedificandi hors travaux de clôtures)		Bornes
	Traversée piétonne	Haut (H) — Bas (B) Sens du talus	
	Trottoir		
	Parkings communs		
	Aire de stationnement non close sur rue imposée en domaine privé correspondant à l'unique accès automobile au lot. Dimensions à respecter : largeur de 5.00 m minimum / 6.00 m maximum x 5.00 m de profondeur minimum		