

SAINT GERMAIN LE FOUILLOUX - 53

Route départementale D133

Lieu dit "Quifeu"

Lotissement "Les Coralines"

Vente par SA PROVIVA

PLAN DE BORNAGE


LOT N° 42

Superficie : 385 m²

Section A n°1061



LAMBERT II		
MAT	X	Y
A	367523.19	353165.75
B	367506.99	353163.92
C	367509.67	353140.16
D	367513.19	353140.68
E	367525.81	353142.52

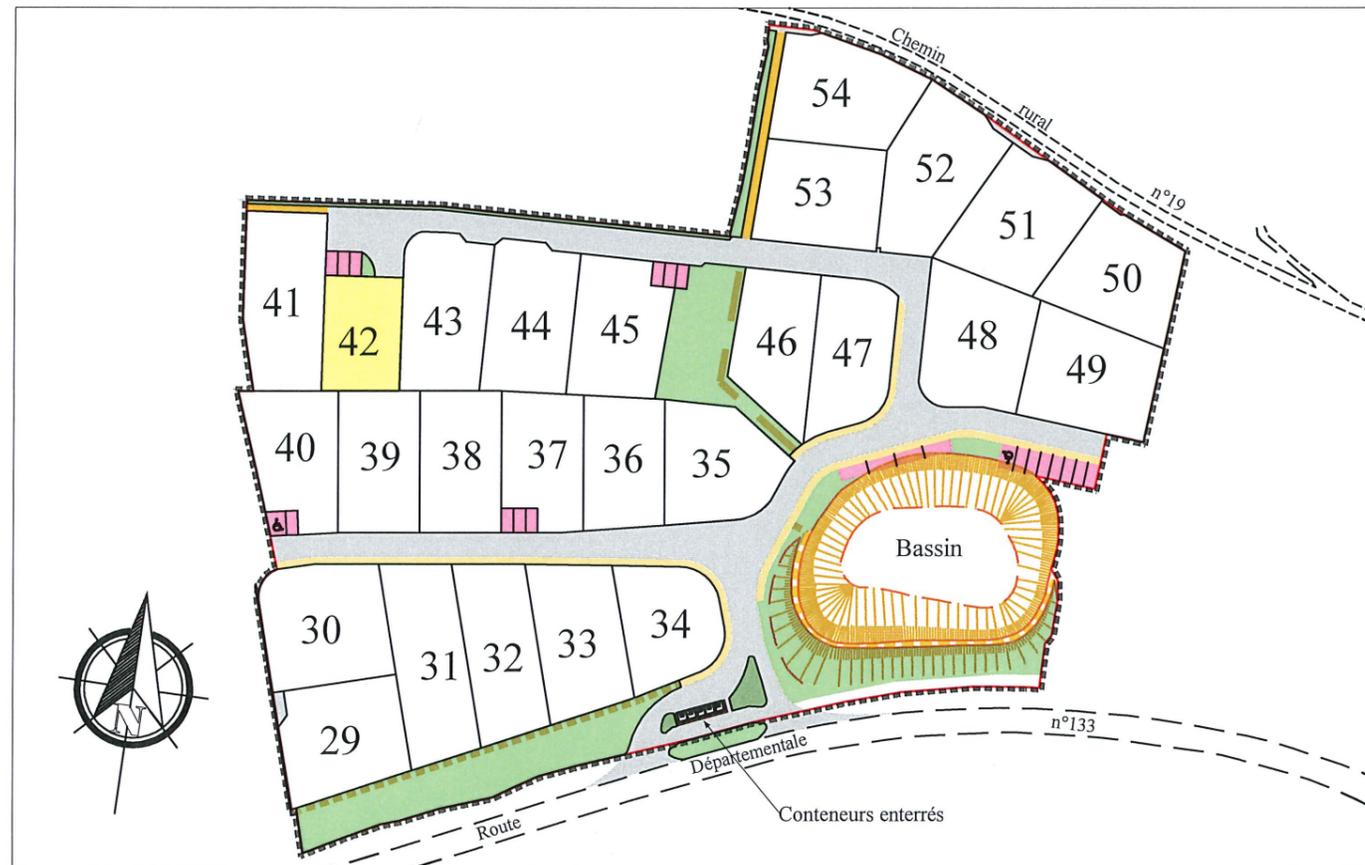


Plan général du lotissement - sans échelle

Position des branchements issue des plans projet (Position approximative donnée à titre indicatif)

	Branchement individuel AEP		Eaux Usées
	Regard téléphonique 30x30		Eaux pluviales
	Coffrets électriques BT		Boîte de branchement EU
			Boîte de branchement EP

Dressé le 08 Mars 2021 par:

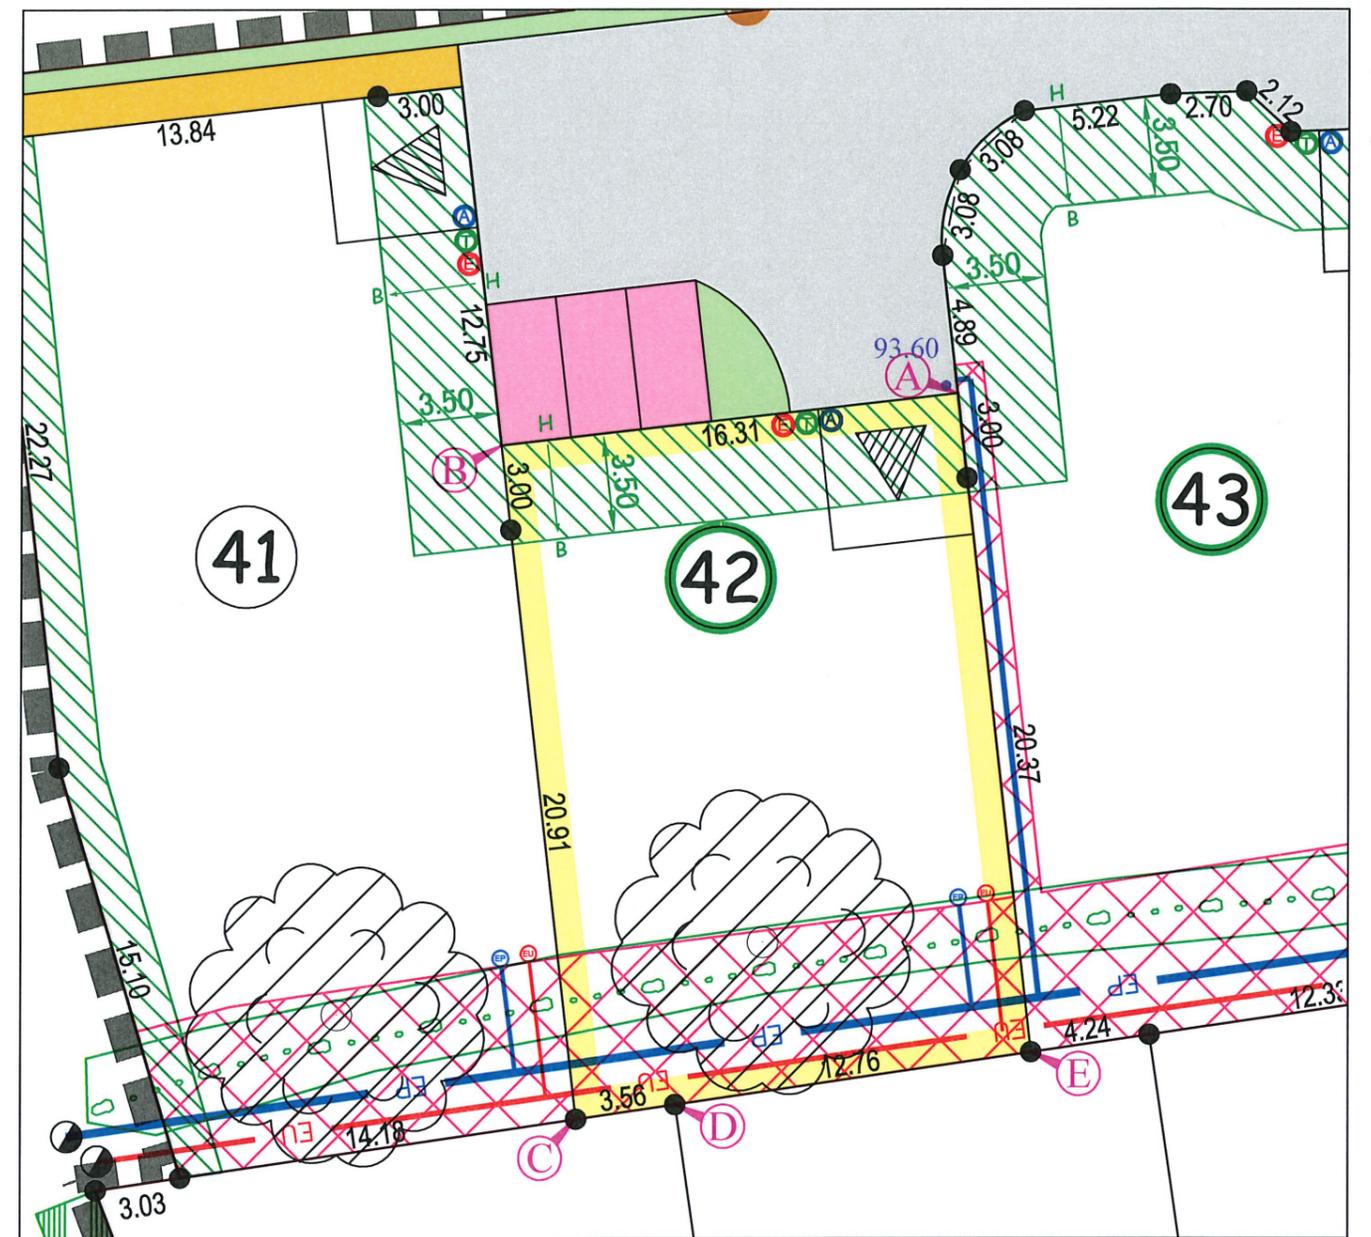

ECHELLE 1/250 - (Impression en A3)

LEGENDE :

	Périmètre du lotissement		Haies existantes maintenues ou replantées dans le cadre du projet
	Voirie		Lots pour lesquels la cote altimétrique du rez de chaussée est encadrée dans le règlement du lotissement
	Parkings communs		Candélabre (Position Approximative)
	Servitude de passage de canalisations EU/EP, zone non aedificandi (hors travaux de clôtures)		Arbres à préserver selon les travaux d'assainissement réalisés sur le lot
	Haie arbustive (largeur 1.00m à partir de la limite de propriété) plantée par le lotisseur (hors accès) sur un talus dont l'emprise approximative est indiquée sur le lot. (zone non aedificandi hors travaux de clôtures)		Bornes
	Espaces verts		Haut (H) → Bas (B) Sens du talus
	Chemin piétonnier		Cote projetée de la voie finie au droit de la limite séparative • 100.00
	Aire de stationnement non close sur rue imposée en domaine privé correspondant à l'unique accès automobile au lot. Dimensions à respecter : largeur de 5.00 m minimum / 6.00 m maximum x 5.00 m de profondeur minimum		