

SAINT GERMAIN LE FOUILLOUX - 53

Route départementale D133

Lieu dit "Quifeu"

Lotissement "Les Coralines"

Vente par SA PROVIVA

PLAN DE BORNAGE


LOT N° 31

Superficie : 611 m²

Section A n°1050



LAMBERT II		
MAT	X	Y
A	367541.78	353108.64
B	367526.73	353106.47
C	367533.73	353084.50
D	367539.83	353065.36
E	367553.44	353072.03

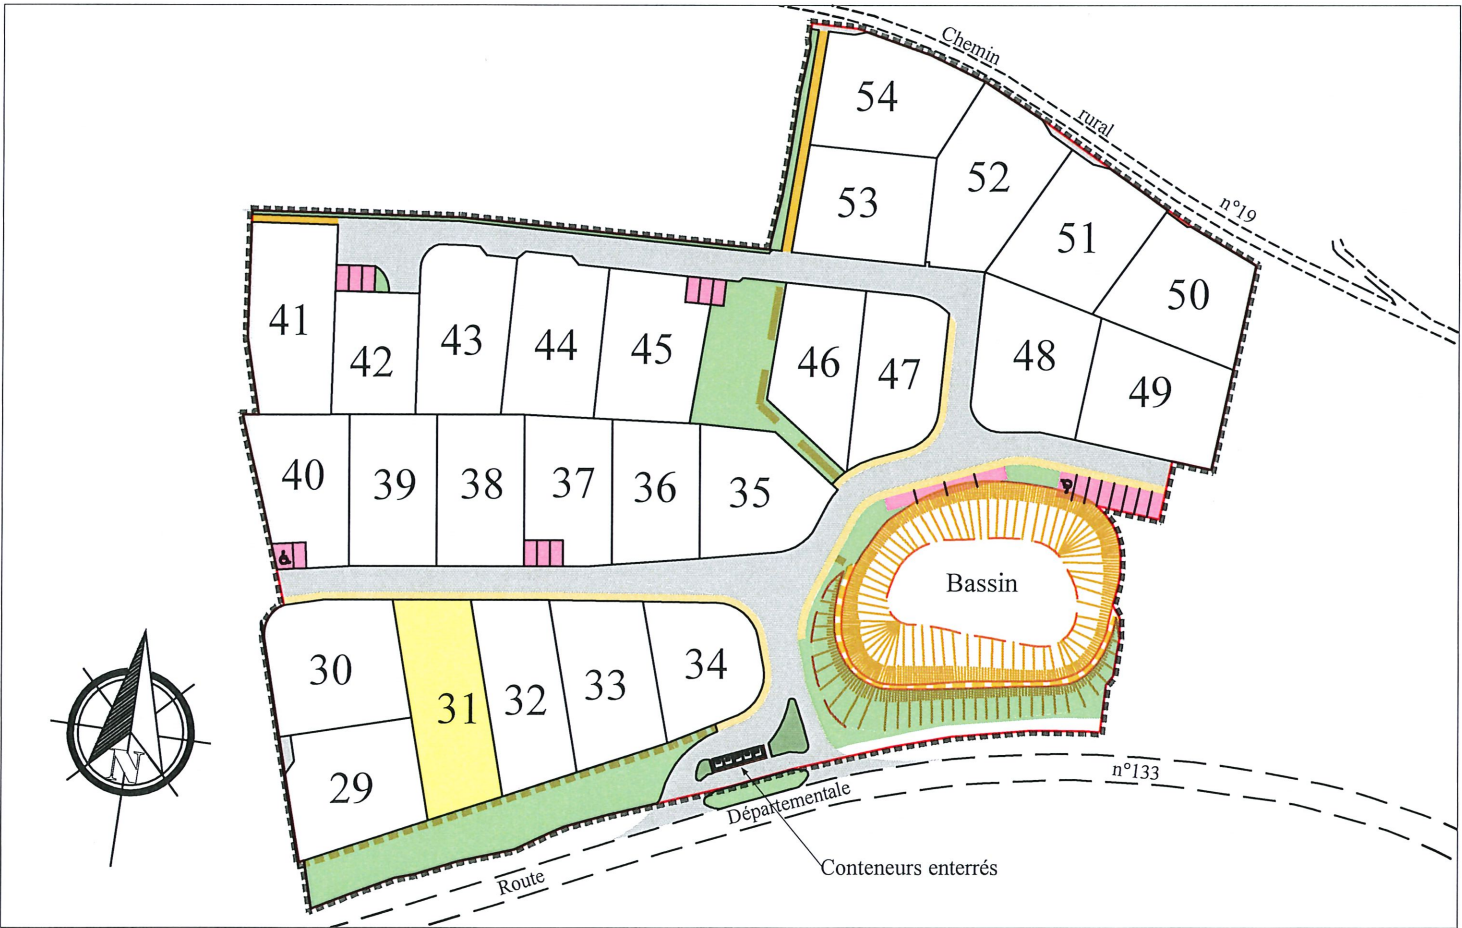

Plan général du lotissement - sans échelle


Dressé le 08 Mars 2021 par:



Géomètres-Experts Fonciers

Position des branchements issue des plans projet (Position approximative donnée à titre indicatif)

Branchement individuel AEP	Eaux Usées
Regard téléphonique 30x30	Eaux pluviales
Coffrets électriques BT	Boîte de branchement EU
	Boîte de branchement EP

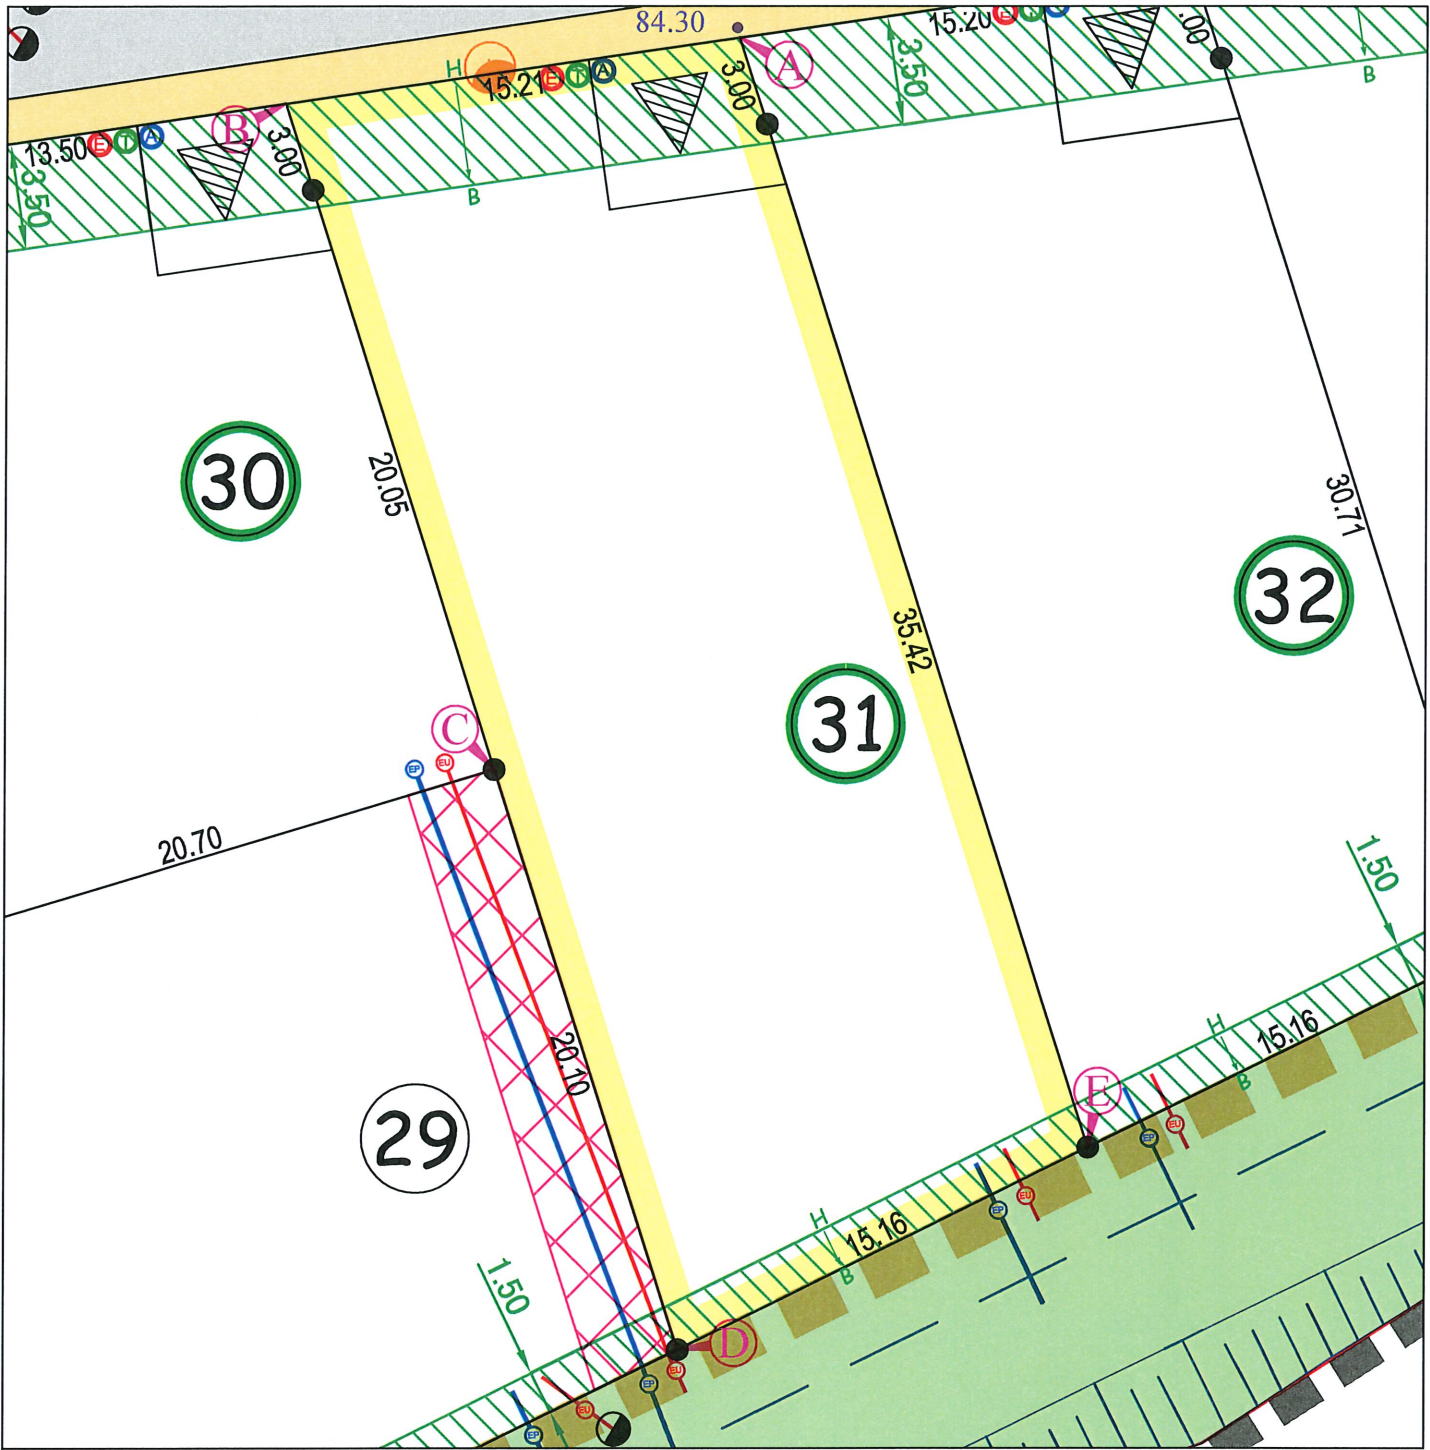

LEGENDE :

	Périmètre du lotissement		Trottoir
	Voirie		Chemin piétonnier
	Servitude de passage de canalisations EU/EP, zone non aedificandi (hors travaux de clôtures)		Espaces verts
	Haie arbustive (largeur 1.00m à partir de la limite de propriété) plantée par le lotisseur (hors accès) sur un talus dont l'emprise approximative est indiquée sur le lot. (zone non aedificandi hors travaux de clôtures)		Lots pour lesquels la cote altimétrique du rez de chaussée est encadrée dans le règlement du lotissement
	Aire de stationnement non close sur rue imposée en domaine privé correspondant à l'unique accès automobile au lot. Dimensions à respecter : largeur de 5.00 m minimum / 6.00 m maximum x 5.00 m de profondeur minimum		Bornes
			Candélabre (Position Approximative)
			100.00 Cote projetée de la voie finie au droit de la limite séparative