





IDYLIK


Meslay du Maine

GROUPE
PROCIVIS OUEST
IMMOBILIER

Proviva SCP HLM
Rue Albert Einstein
53 810 CHANGE

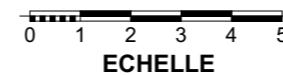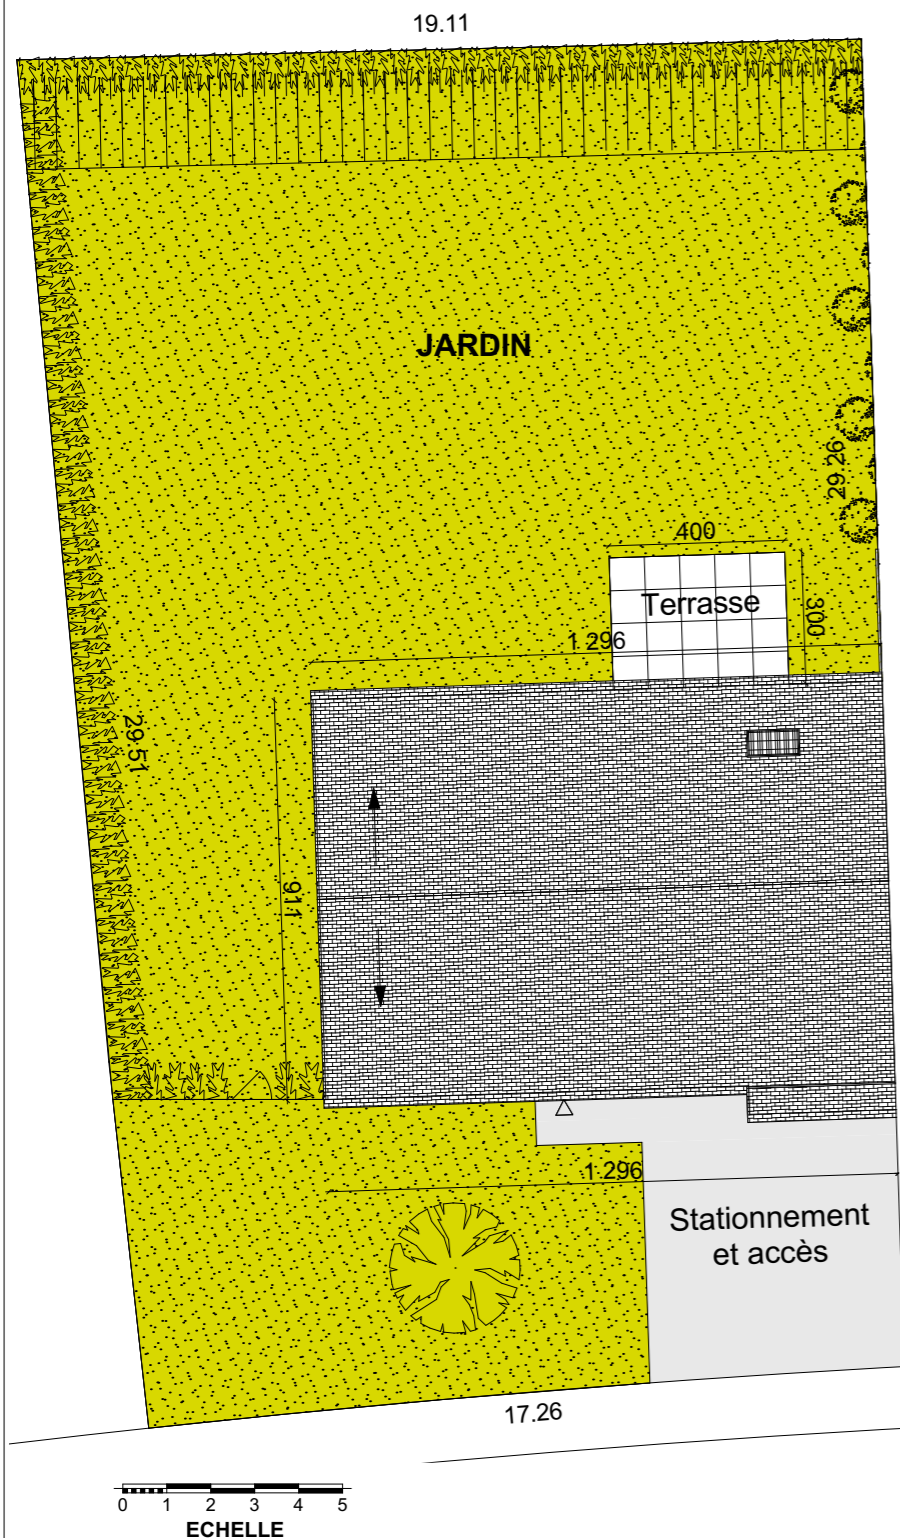

LEGENDE	
	CLOTURE + PORTILLON
	ENROBE
	TALUS
	ARBRE
	HAIE
	HAIE SEPARATIVE
	GAZON
	PANNEAU PHOTOVOLTAIQUE

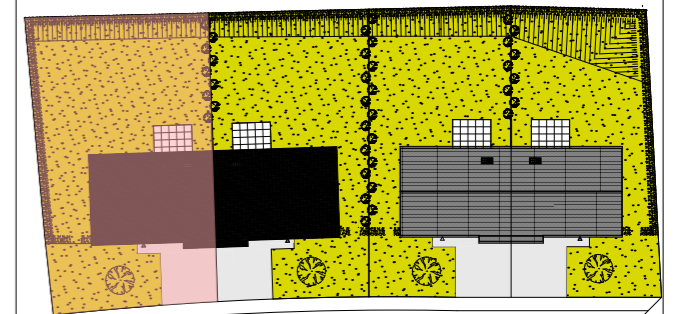

N° Maison	TYPE
566	T4

Surface de terrain	532,00 m ²
Jardin	281,30 m ²
Terrasse	12,00 m ²
Stationnement et accès	39,14 m ²

Maison 566

Le présent plan est établi sur la base du dossier de permis de construire et pourra subir des adaptations dimensionnelles, techniques et d'organisation afin de répondre aux contraintes induites par les études détaillées d'exécution. Les poutres, poteaux, soffites, canalisations et faux-plafonds n'apparaissent pas systématiquement sur le présent plan. Les éléments de mobilier (meubles et plans de travail) ne sont placés qu'à titre indicatif. La surface des placards est incluse dans celle de la pièce attenante.

INDICE : 4

DATE : 07/12/2021