





Commune de LOIRON-RUILLE (53)
Lotissement "Le Clos Vitalis 2"
Vente par SA PROVIVA

PLAN DE VENTE
LOT N°10
Superficie : 5665 m² env.

PLAN PROVISOIRE




LEGENDE DU PLAN DE COMPOSITION DU PERMIS D'AMENAGER :

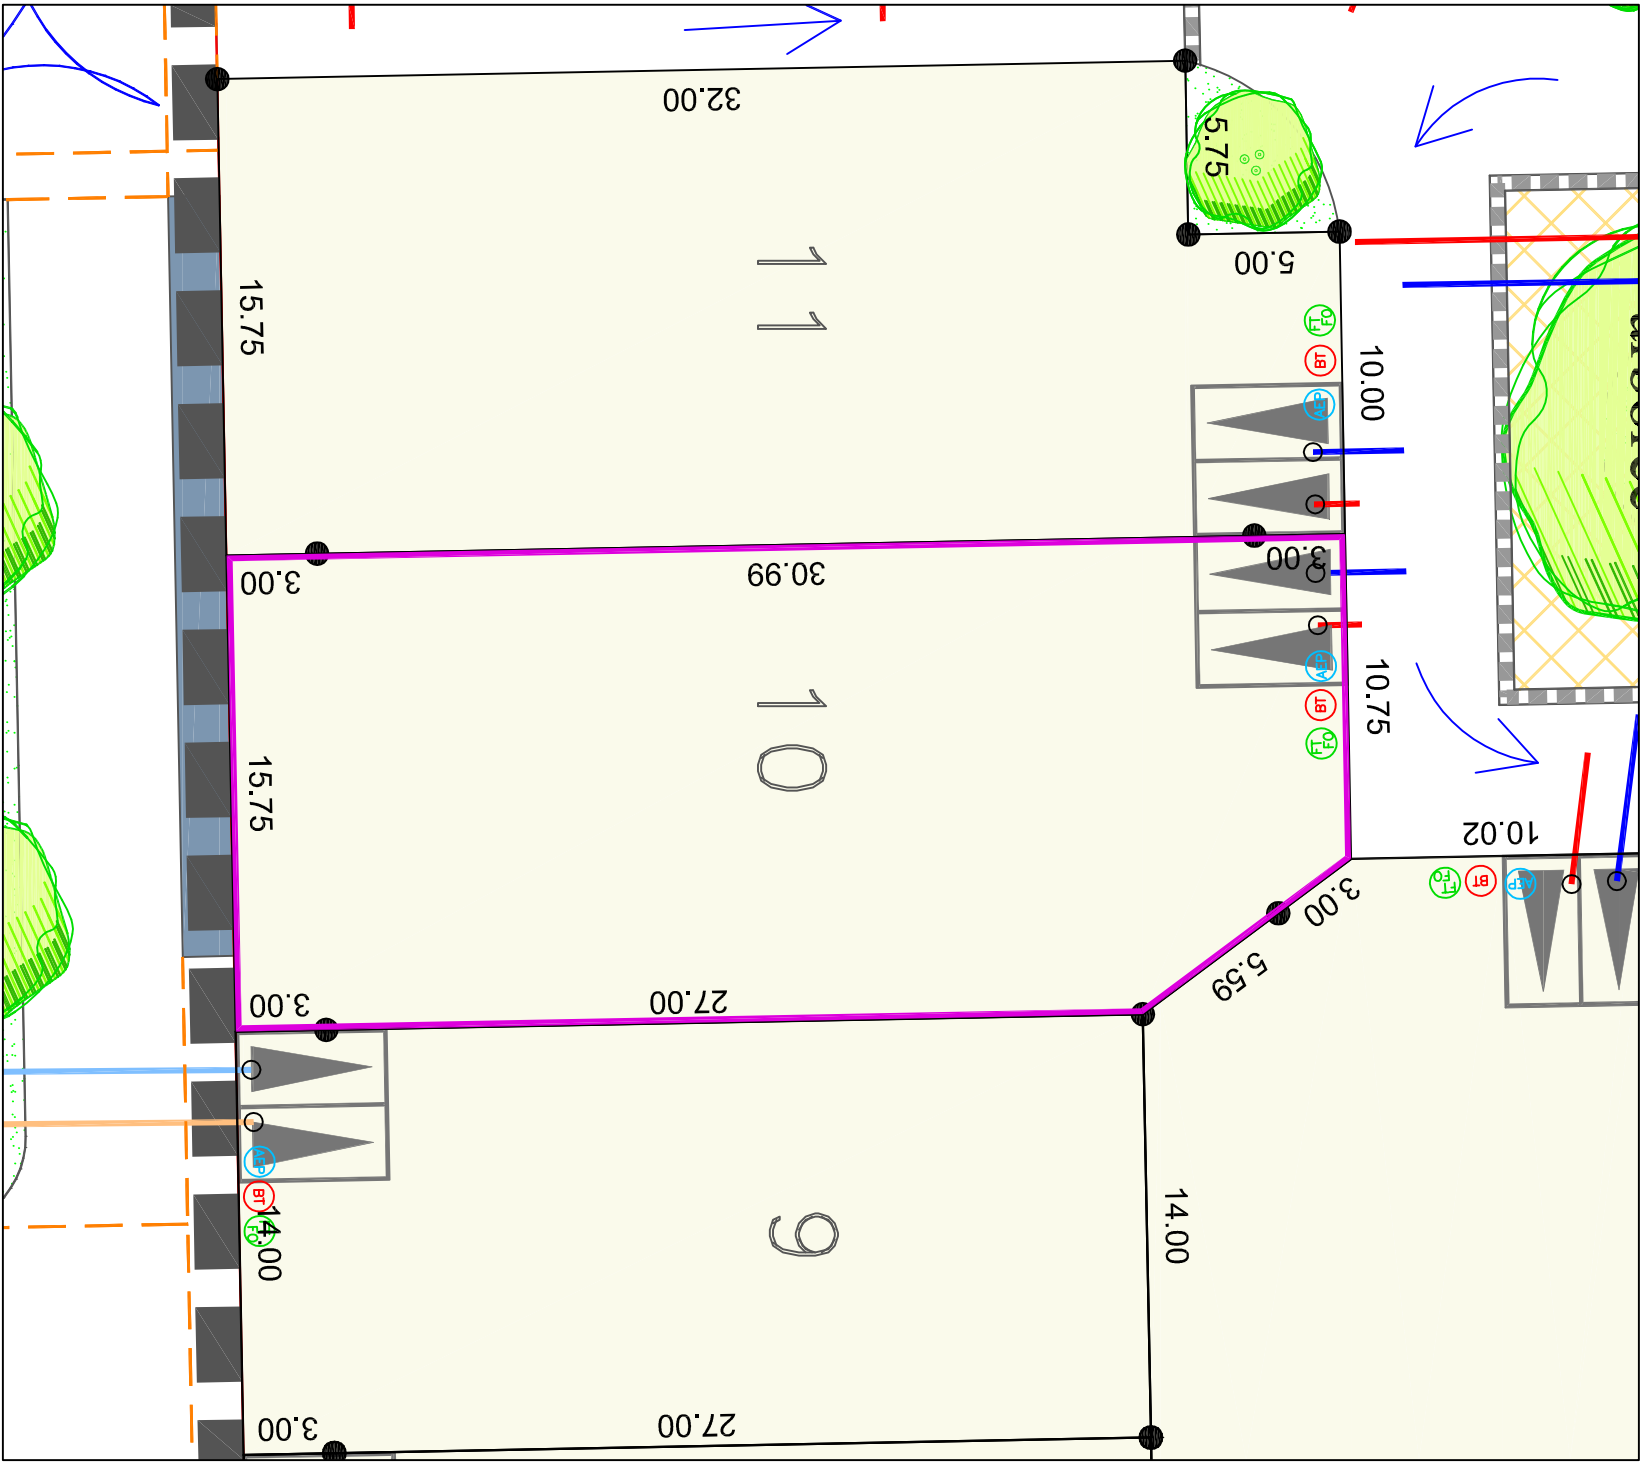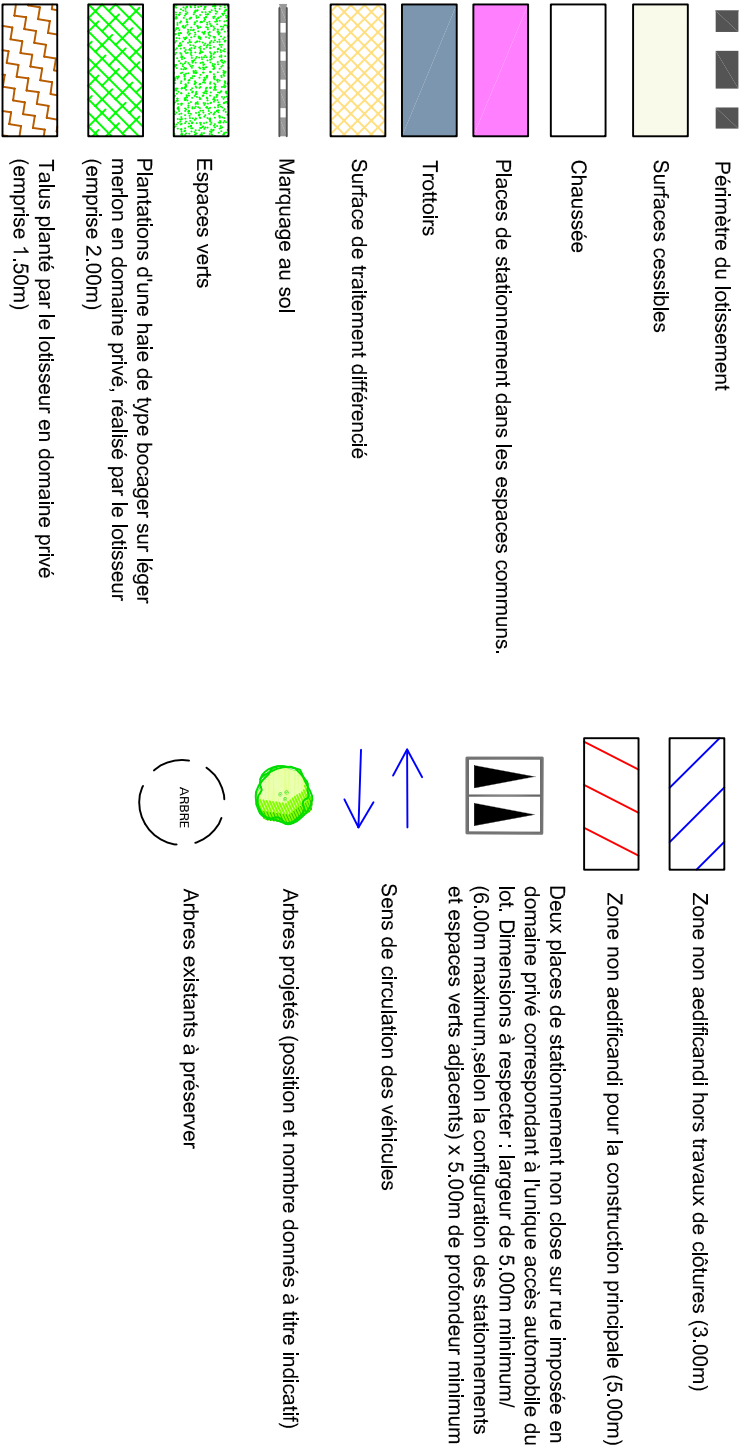

LEGENDE BORNAGE :

- Borne OGE
- 29.00 :cote périmétrique garantie
- 29.00 :cote périmétrique approximative

ECHELLE 1/250 - (Impression en A3)

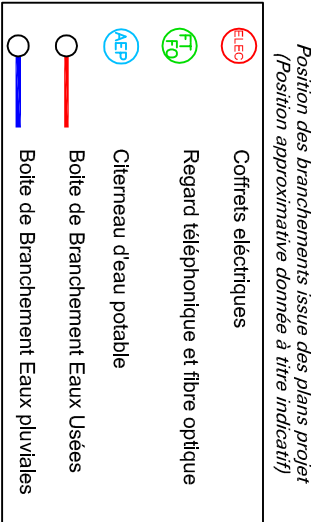

Nota:
Les bornes représentées sur le présent plan pourront être, le cas échéant, remplacées lors du bornage définitif par une autre matérialisation au sol (exemple : clou métallique, marque de peinture) selon les travaux qui auront été réalisés à proximité du lot.