

SAINT GERMAIN LE FOULLOUX - 53

Route départementale D133

Lieu dit "Quifeu"

Lotissement "Les Coralines"

Vente par SA PROVIVA




PLAN DE VENTE

LOT N° 30


Superficie : 629 m² env.

PLAN PROVISOIRE

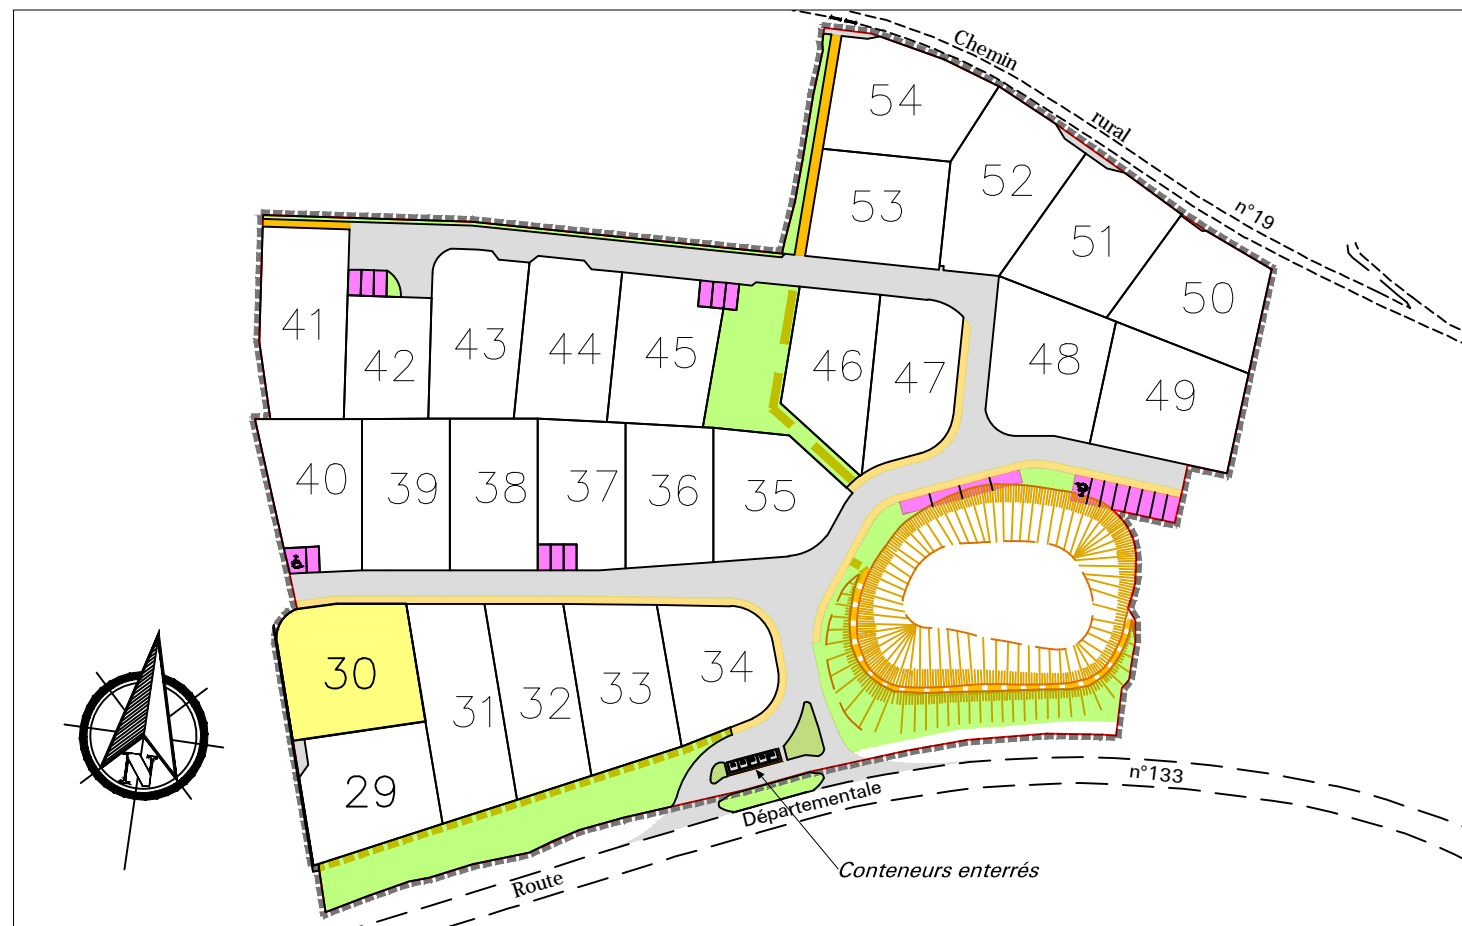


Plan général du lotissement - sans échelle


Position des branchements issue des plans projet (Position approximative donnée à titre indicatif)

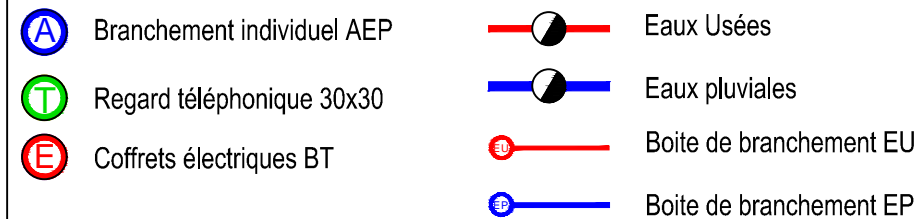

Dressé le 24 Avril 2019 par:
Modifié le 12 Juin 2019 par:
kaligeo
Géomètres-Experts Fonciers

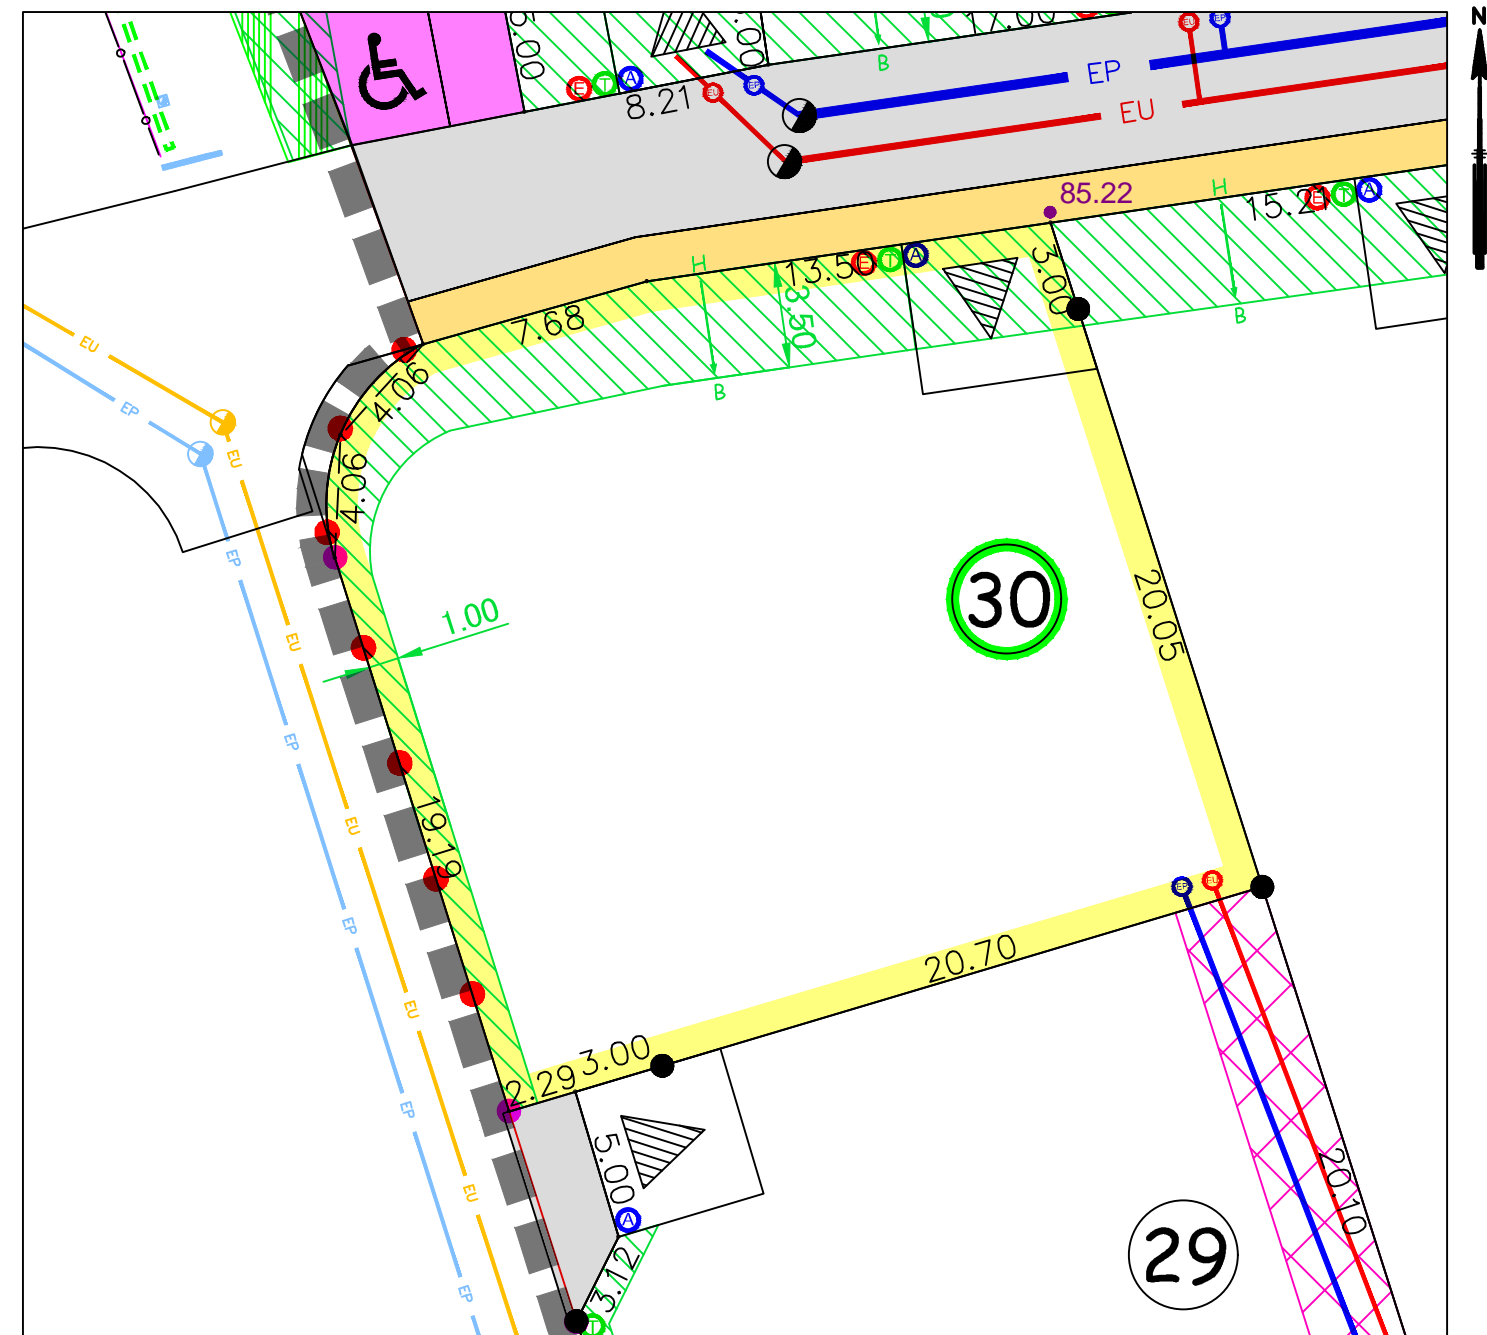

LEGENDE :

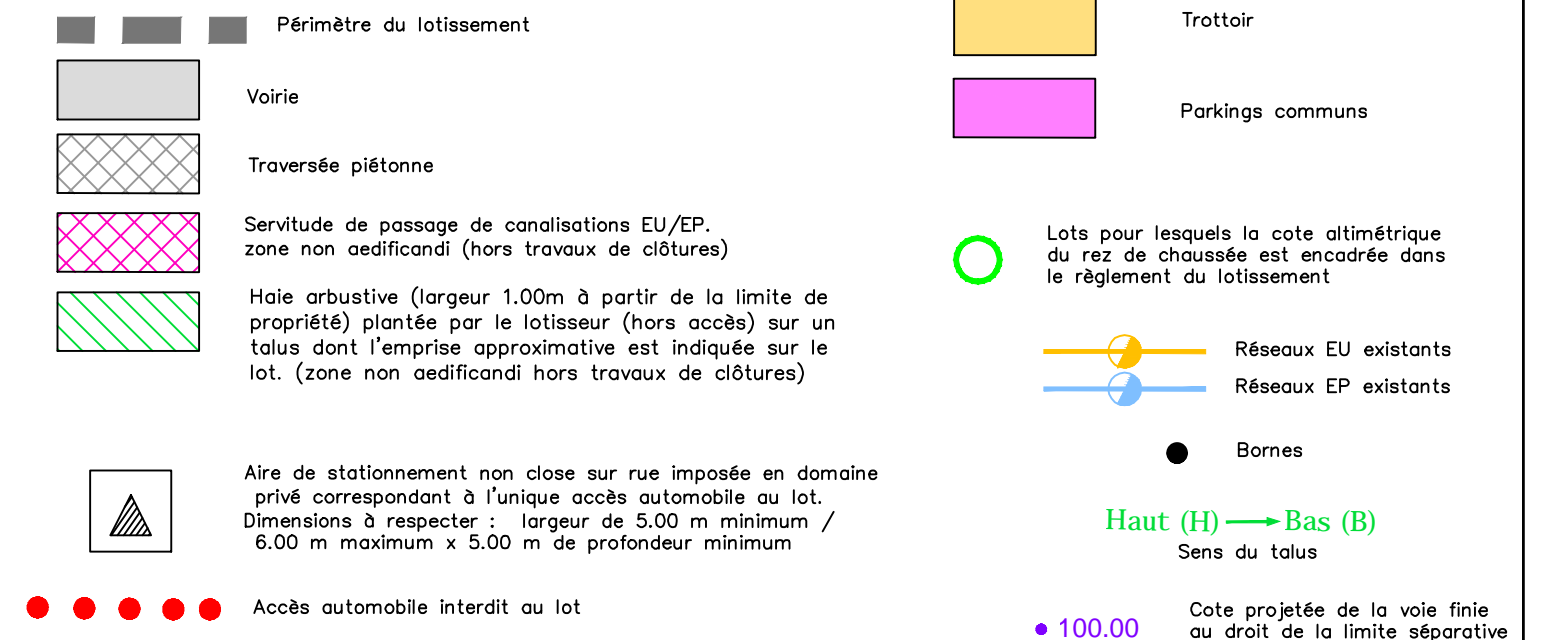

ECHELLE 1/250 - (Impression en A3)