


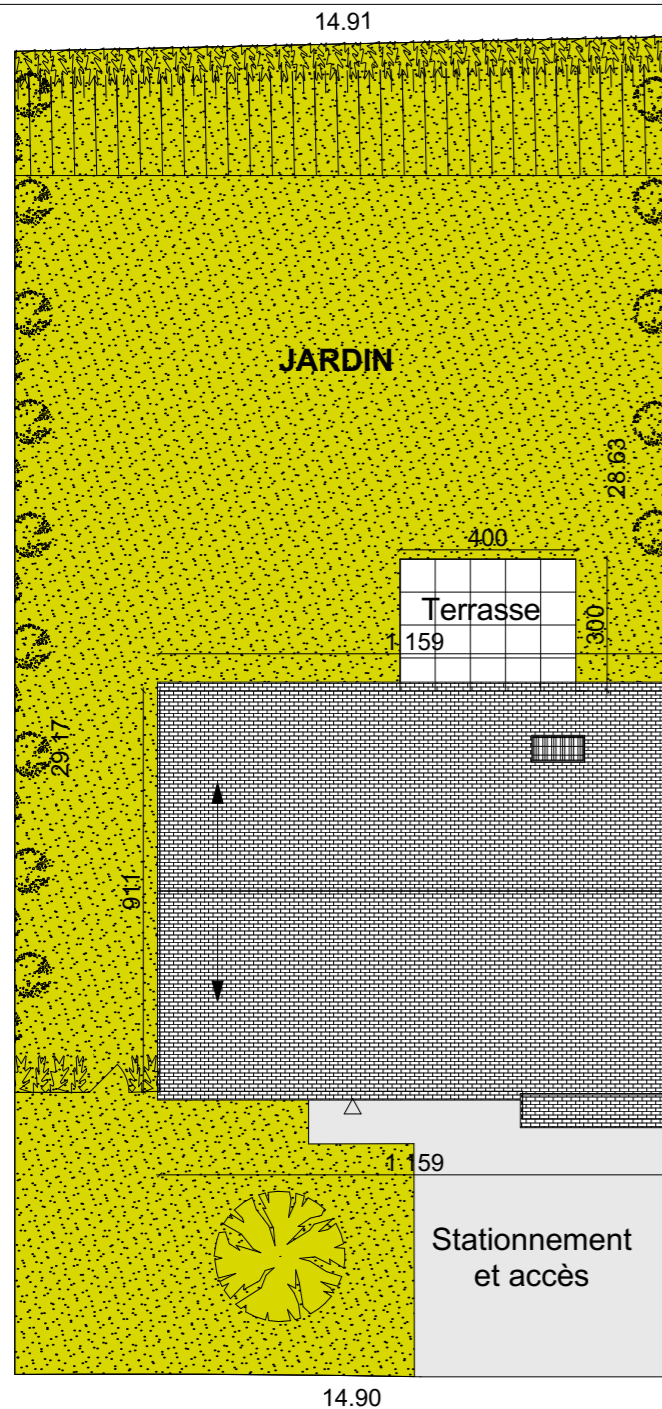

IDYLIK


Meslay du Maine




Façade SUD




Façade NORD

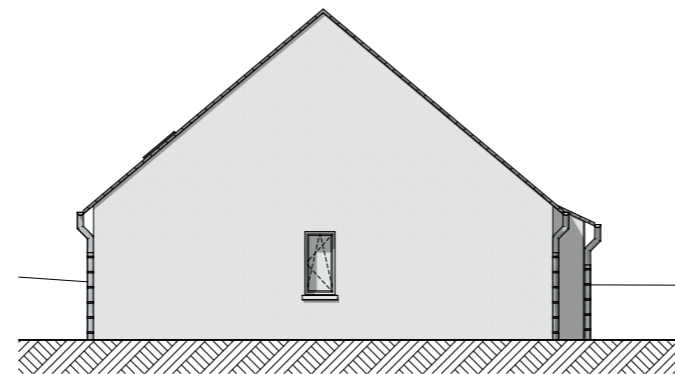


Façade EST

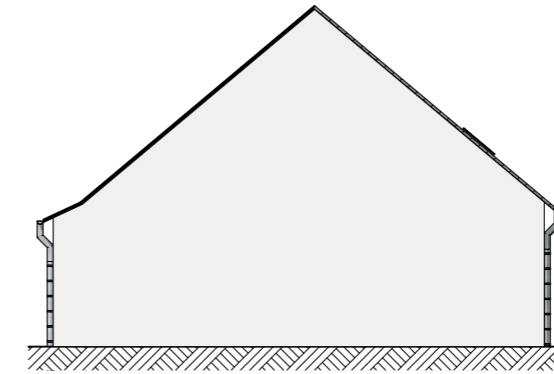

Façade OUEST

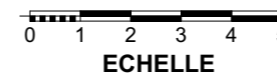

LEGENDE	
	CLOTURE + PORTILLON
	ENROBE
	TALUS
	ARBRE
	HAIE
	HAIE SEPARATIVE
	GAZON
	PANNEAU PHOTOVOLTAIQUE

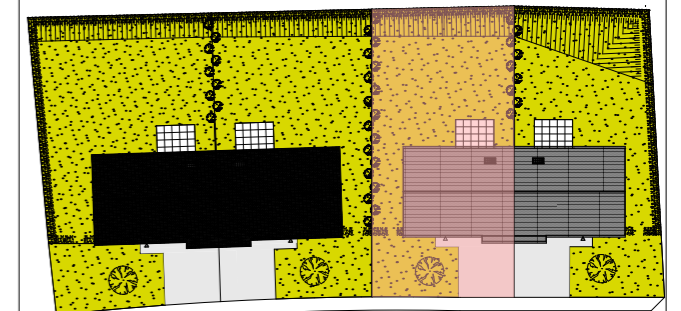

Rue du Moulin à vent



N° Maison	TYPE
568	T3

Surface de terrain	429,00 m ²
Jardin	214,96 m ²
Terrasse	12,00 m ²
Stationnement et accès	38,65 m ²

Maison 568

Le présent plan est établi sur la base du dossier de permis de construire et pourra subir des adaptations dimensionnelles, techniques et d'organisation afin de répondre aux contraintes induites par les études détaillées d'exécution. Les poutres, poteaux, soffites, canalisations et faux-plafonds n'apparaissent pas systématiquement sur le présent plan. Les éléments de mobilier (meubles et plans de travail) ne sont placés qu'à titre indicatif. La surface des placards est incluse dans celle de la pièce attenante.

INDICE : 4

DATE : 07/12/2021