

SAINT GERMAIN LE FOUILLOUX - 53

Route départementale D133

Lieu dit "Quifeu"

Lotissement "Les Coralines"

Vente par SA PROVIVA

PLAN DE BORNAGE

LOT N° 29

Superficie : 564 m²

Section A n°1048



LAMBERT II		
MAT	X	Y
A	367533.73	353084.50
B	367511.01	353077.73
C	367512.45	353072.94
D	367511.05	353070.15
E	367516.23	353053.78
F	367539.83	353065.36




Plan général du lotissement - sans échelle

Position des branchements issue des plans projet (Position approximative donnée à titre indicatif)

Branchement individuel AEP	Eaux Usées
Regard téléphonique 30x30	Eaux pluviales
Coffrets électriques BT	Boîte de branchement EU
	Boîte de branchement EP

Dressé le 08 Mars 2021 par:

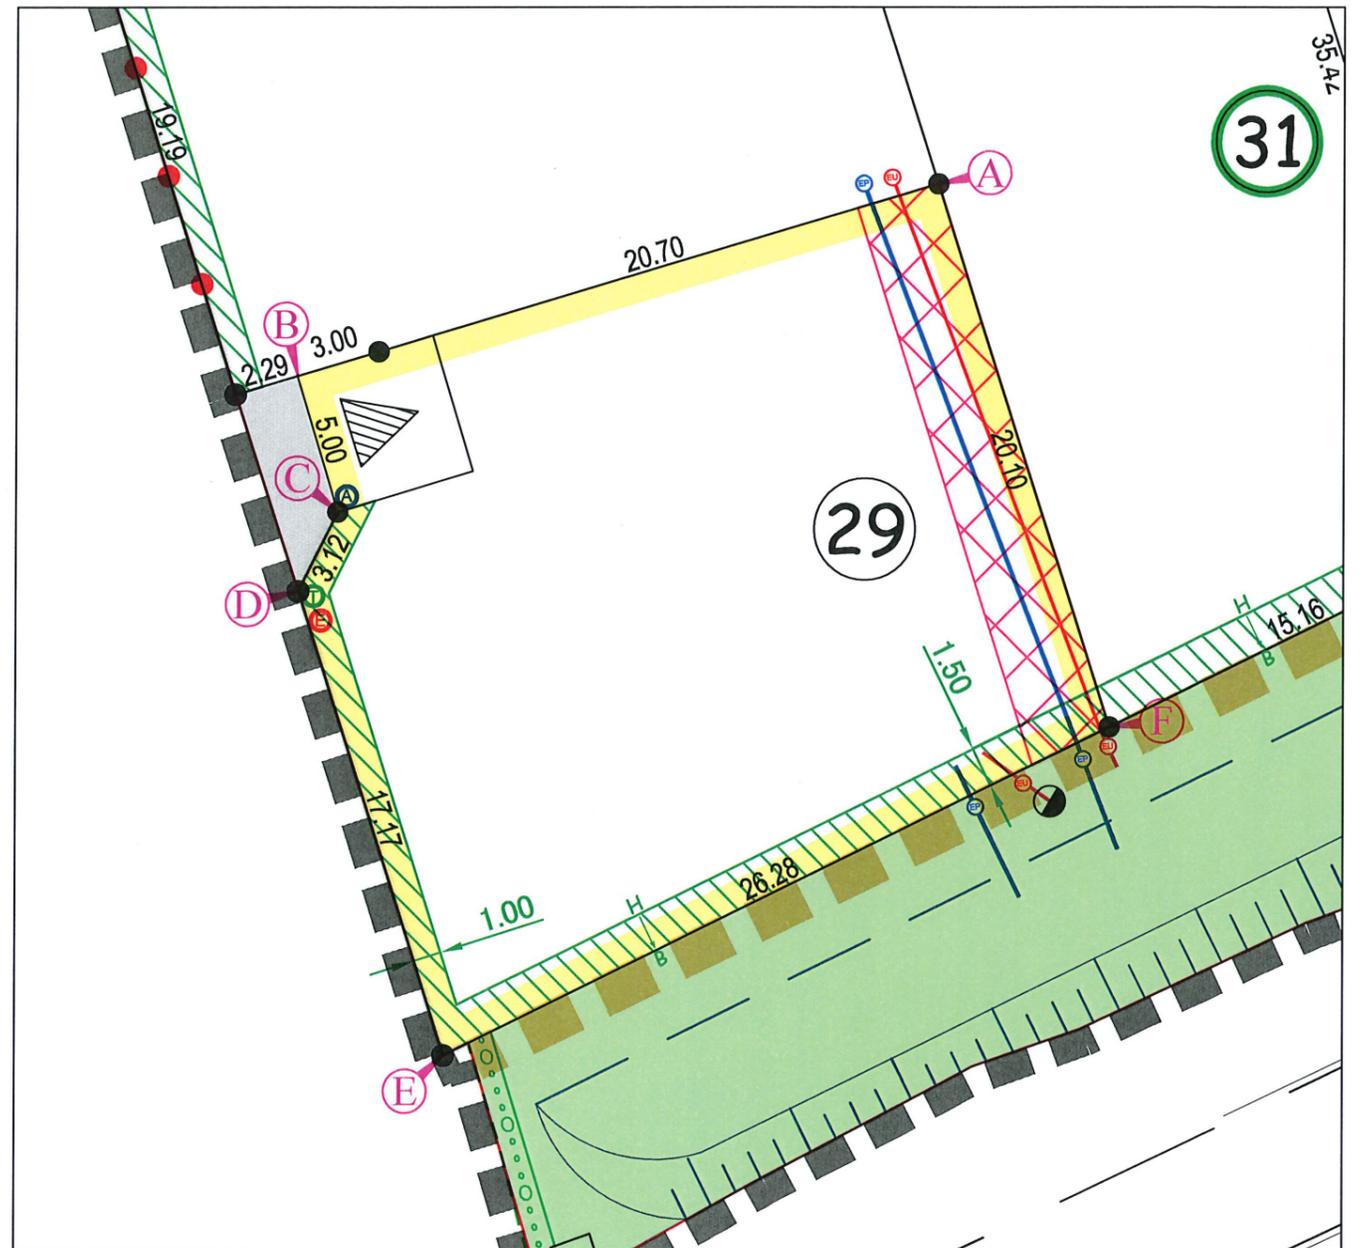

ECHELLE 1/250 - (Impression en A3)

LEGENDE :

- Périmètre du lotissement
- Voirie
- Espaces verts
- Chemin piétonnier
- Servitude de passage de canalisations EU/EP. zone non aedificandi (hors travaux de clôtures)
- Haie arbustive (largeur 1.00m à partir de la limite de propriété) plantée par le lotisseur (hors accès) sur un talus dont l'emprise approximative est indiquée sur le lot. (zone non aedificandi hors travaux de clôtures)
- Aire de stationnement non close sur rue imposée en domaine privé correspondant à l'unique accès automobile au lot. Dimensions à respecter : largeur de 5.00 m minimum / 6.00 m maximum x 5.00 m de profondeur minimum
- Accès automobile interdit au lot
- Haies existantes maintenues ou replantées dans le cadre du projet
- Lots pour lesquels la cote altimétrique du rez de chaussée est encadrée dans le règlement du lotissement
- Bornes
- Haut (H) → Bas (B)
Sens du talus