

SAINT GERMAIN LE FOUILLOUX - 53

Route départementale D133

Lieu dit "Quifeu"

Lotissement "Les Coralines"

Vente par SA PROVIVA

## PLAN DE BORNAGE

LOT N° 33

Superficie : 553 m<sup>2</sup>

Section A n°1052



LAMBERT II		
MAT	X	Y
A	367574.81	353113.19
B	367556.83	353110.83
C	367567.06	353078.71
D	367583.54	353086.83




Plan général du lotissement - sans échelle

Position des branchements issue des plans projet (Position approximative donnée à titre indicatif)

Branchement individuel AEP	Boîte de branchement EU
Regard téléphonique 30x30	Boîte de branchement EP
Coffrets électriques BT	Eaux Usées
	Eaux pluviales

Dressé le 08 Mars 2021 par:

**kaligeo**  
Géomètres-Experts Fonciers

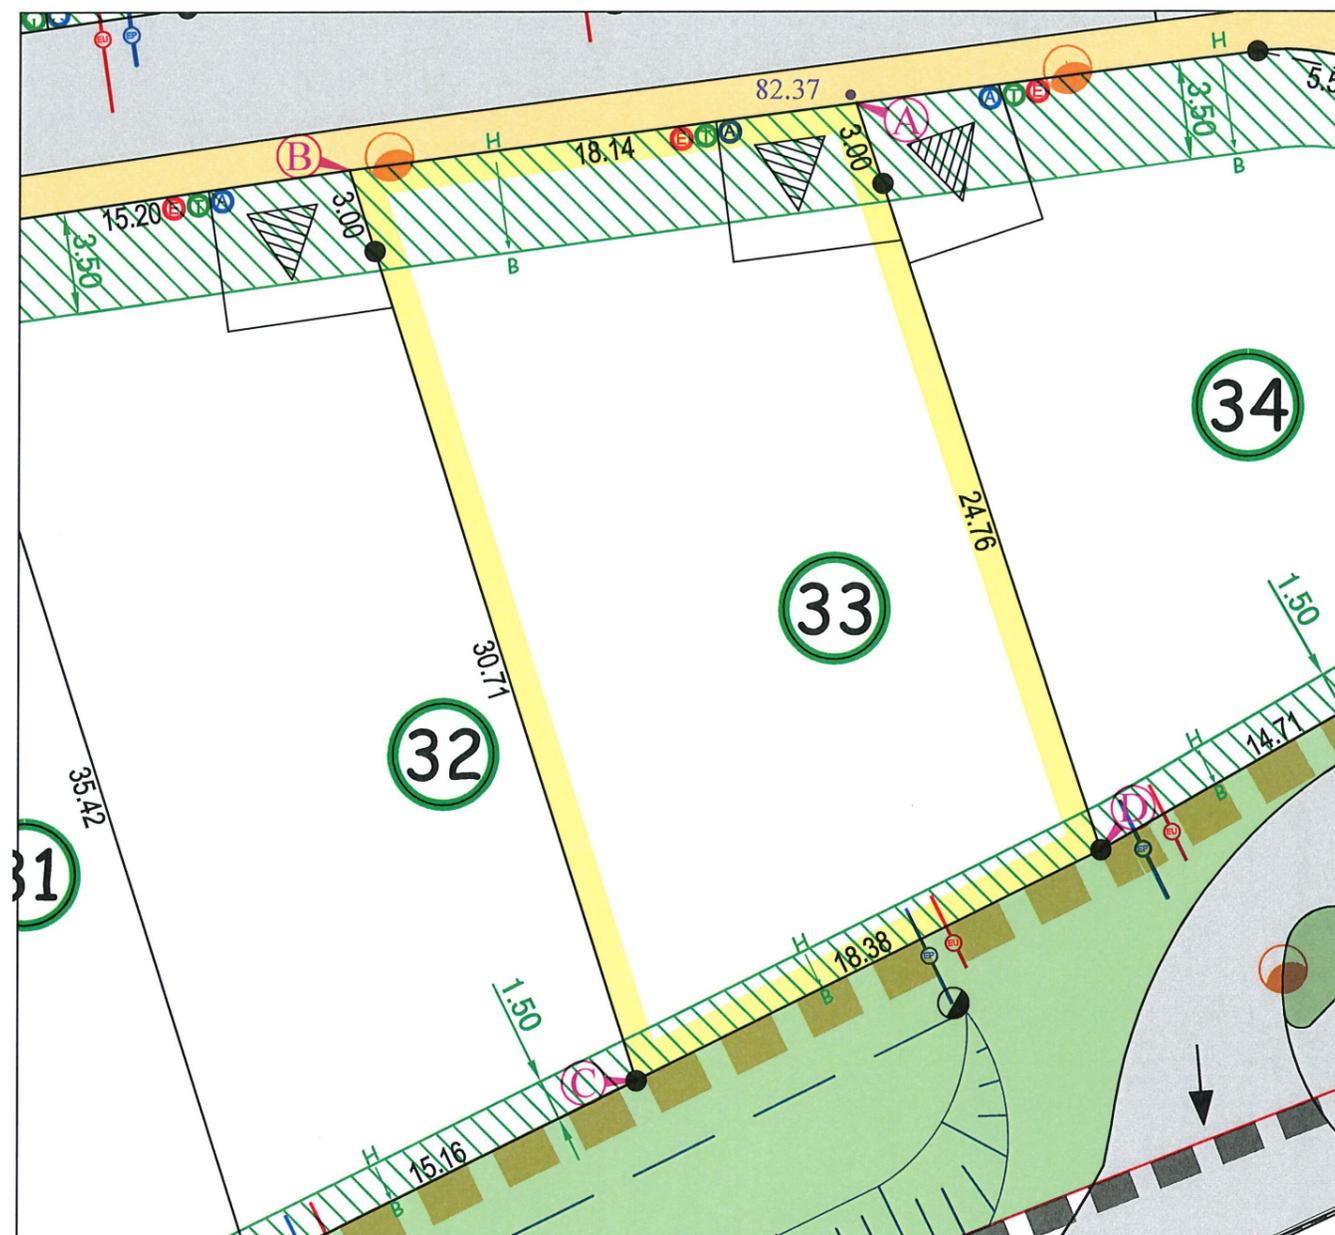

ECHELLE 1/250 - (Impression en A3)

### LEGENDE :

	Périmètre du lotissement		Chemin piétonnier
	Voirie		Lots pour lesquels la cote altimétrique du rez de chaussée est encadrée dans le règlement du lotissement
	Haie arbustive (largeur 1.00m à partir de la limite de propriété) plantée par le lotisseur (hors accès) sur un talus dont l'emprise approximative est indiquée sur le lot. (zone non aedificandi hors travaux de clôtures)		Candélabre ( Position Approximative )
	Trottoir		Bornes
	Espaces verts		Haut (H) → Bas (B) Sens du talus
	Aire de stationnement non close sur rue imposée en domaine privé correspondant à l'unique accès automobile au lot. Dimensions à respecter : largeur de 5.00 m minimum / 6.00 m maximum x 5.00 m de profondeur minimum		100.00 Cote projetée de la voie finie au droit de la limite séparative