




ATRIUM

Bonchamp Les Laval

SCCV ATRIUM

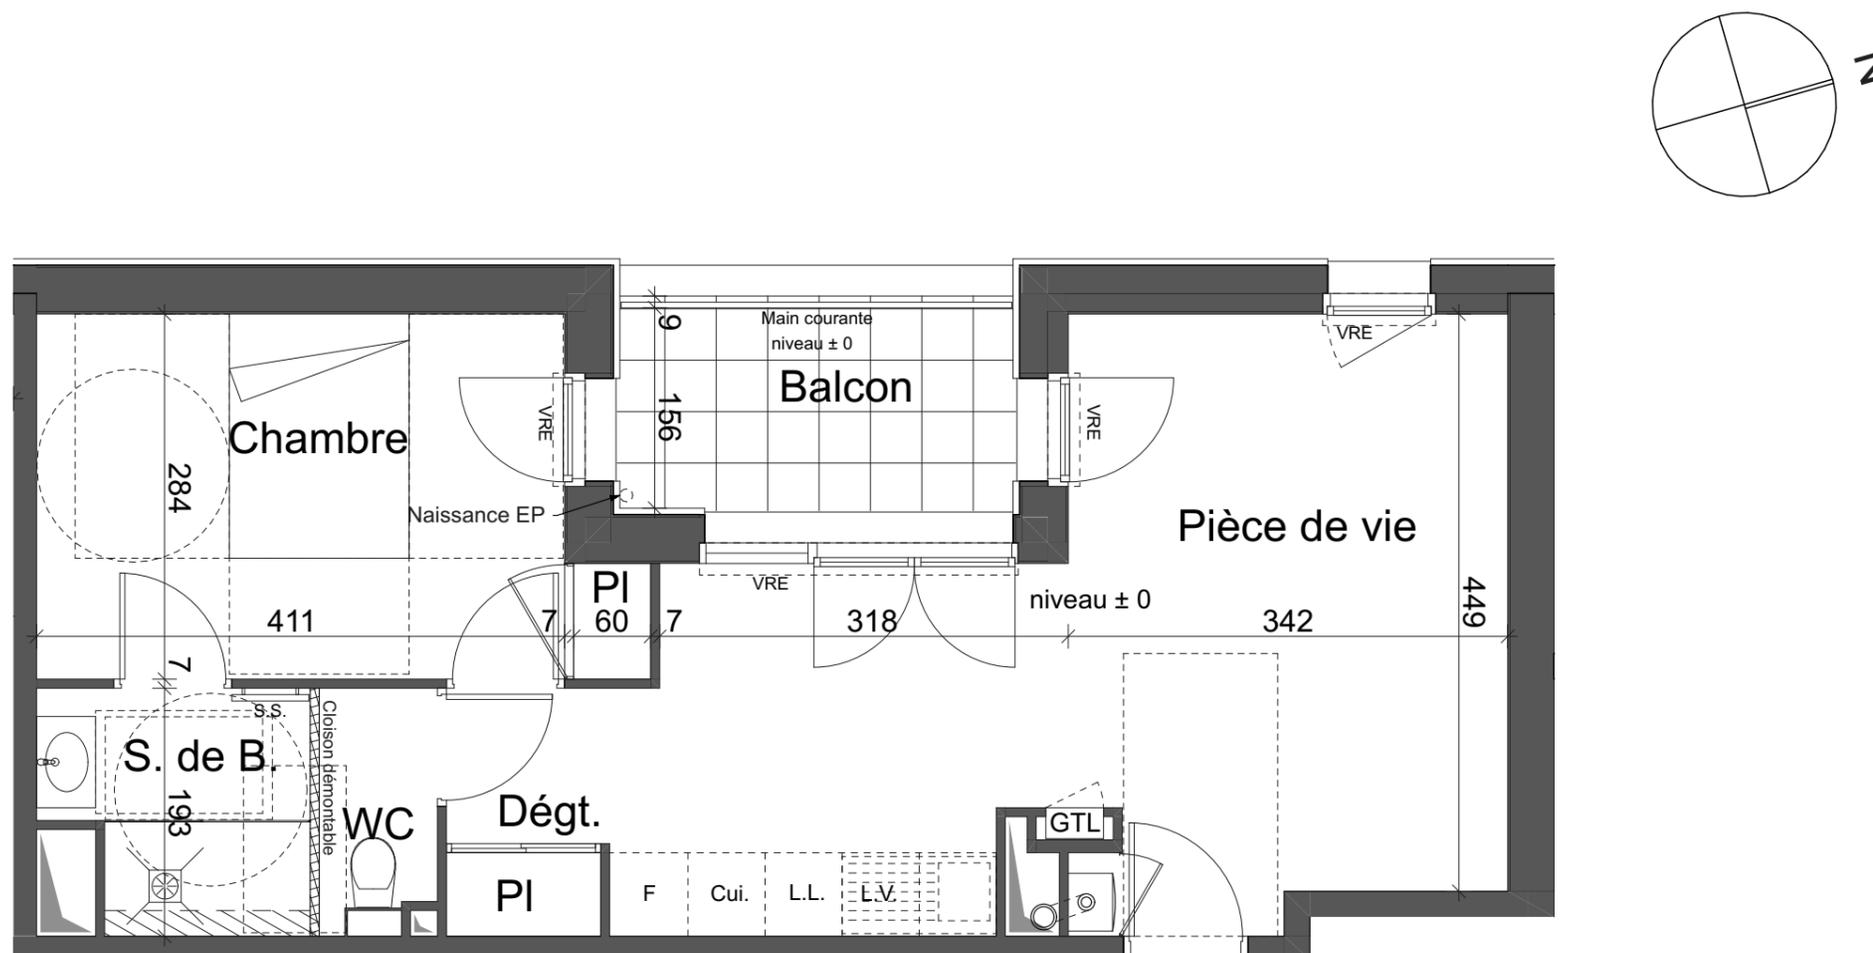


NIVEAU	TYPE	APPT
3	T 2	B 305
PIECES		SURFACES

Chambre	12,21
Dégagement	2,33
Pièce de jour	25,21
Salle de Bains	3,57
WC	1,60
Total surfaces habitables	44,92 m²

Balcon	5,21 m ²
Total Surfaces Annexes	5,21 m²

0 1m 2m 5m

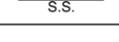LEGENDE			
	FAUD PLAFOND - SOFFITE RETOMBÉE DE POUTRE		CHAUDIERE GAZ
	GAINTE TECHNIQUE		FENETRE - ALLEGE VITREE
	VOLET ROULANT ELECTRIQUE MONOBLOC APPARENT		FENETRE - ALLEGE PLEINE
	TABLEAU ELECTRIQUE		PORTE FENETRE DOUBLE+ FIXE
	SECHE SERVIETTES A EAU CHAUDE		PORTE FENETRE

Le présent plan est établi sur la base du dossier de permis de construire et pourra subir des adaptations dimensionnelles, techniques et d'organisation afin de répondre aux contraintes induites par les études détaillées d'exécution. Les poutres, poteaux, soffites, canalisations et faux plafond n'apparaissent pas systématiquement sur le présent plan. Les éléments de mobilier (meubles et plan de travail) ne sont placés qu'à titre indicatif. La surface des placards est incluse dans celle de la pièce attenante.

INDICE : 2

DATE : 26/04/2022