


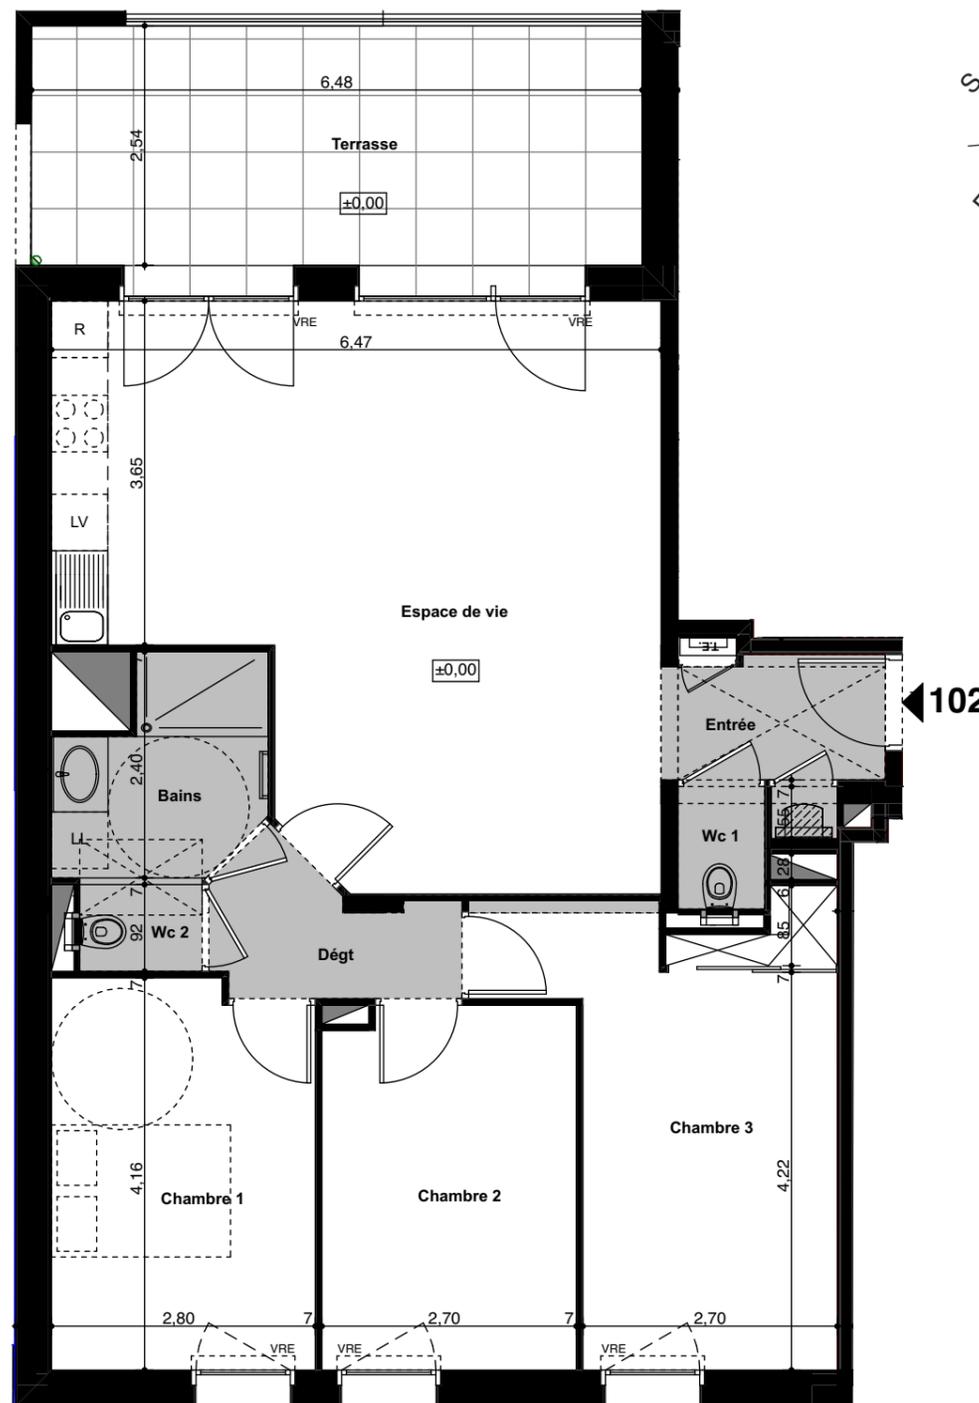

Le Velvet LAVAL

**GROUPE
PROCIVIS OUEST**
IMMOBILIER

SCCV VELVET
Rue Albert Einstein
53810 CHANGE




ECHELLE



LEGENDE

	Faux plafond/Soffite Retombée de poutre		Gaine		Porte Fenêtre 1 vantail
	Tableau électrique		Volet roulant électrique		Porte Fenêtre 2 vantaux
	Chaudière		Fenêtre 1 vantail		Porte Fenêtre 1 vantail + 1 fixe
	Sèche-serviette		Fenêtre 2 vantaux		Cloison démontable
	Pare Vue				

Le présent plan est établi sur la base du dossier de permis de construire et pourra subir des adaptations, dimensionnelles, techniques et d'organisation afin de répondre aux contraintes induites par les études détaillées d'exécution. Les poutres, poteaux, soffites, canalisations et faux-plafonds n'apparaissent pas systématiquement sur le présent plan. Les éléments de mobilier (meubles et plan de travail) ne sont placés qu'à titre indicatif. La surface des placards est incluse dans celle de la pièce attenante.

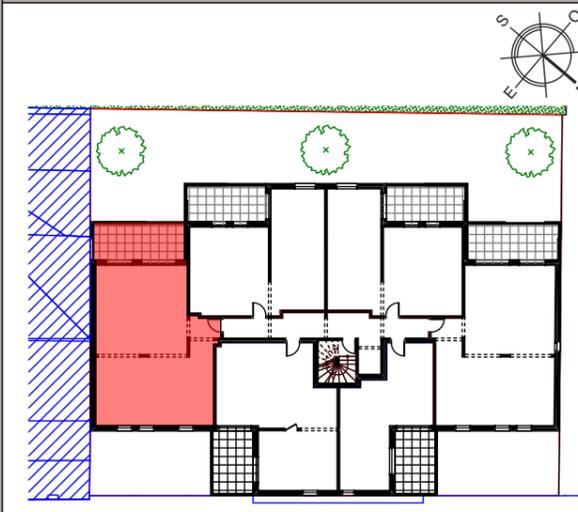

NIVEAU	TYPE	APPART.
1	T4	102
PIECES		SURFACES
Entrée		3,70 m ²
Espace de vie		34,10 m ²
Chambre 1		11,36 m ²
Chambre 2		10,30 m ²
Chambre 3		14,35 m ²
Bains		4,49 m ²
Dégt		3,30 m ²
Wc 1		1,20 m ²
Wc 2		1,20 m ²
TOTAL		84,00 m²
Terrasse		16,48 m ²
INDICE : C	DATE : 01 Avril 2021	