





AZOR

LA ROCHE SUR YON

GRUPE
PROCIVIS OUEST
IMMOBILIER

SCCV AZOR

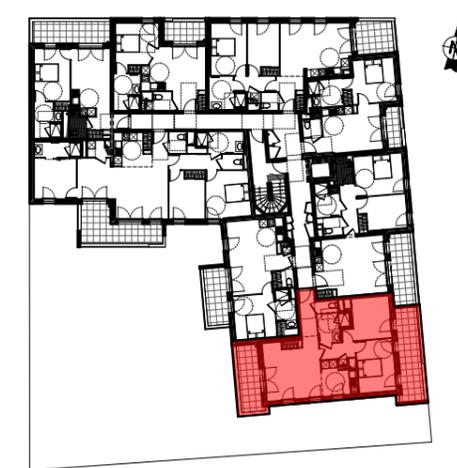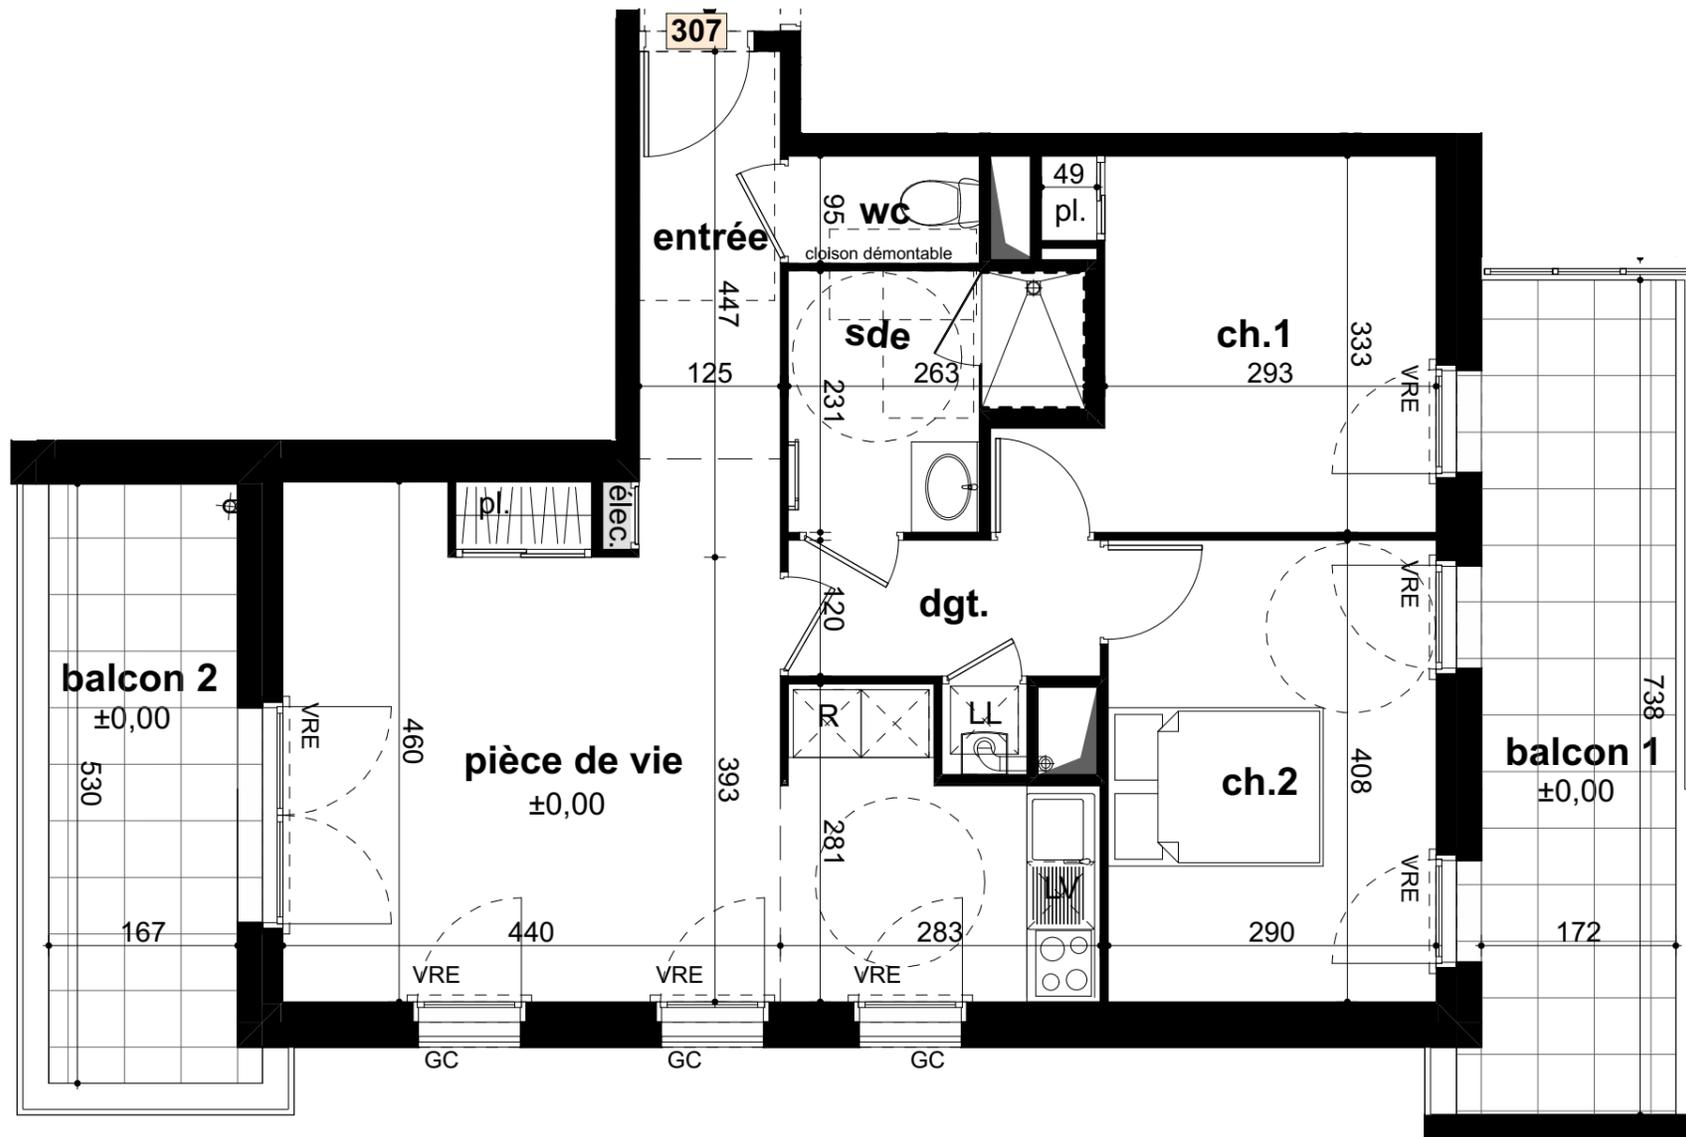

NIVEAU	TYPE	APPART.
3	T3	307
PIÈCES		SURFACES
pièce de vie		26,73 m ²
entrée		4,50 m ²
ch. 1		11,11 m ²
ch. 2		11,83 m ²
sde		5,05 m ²
dgt.		3,96 m ²
wc		1,61 m ²

ÉCHELLE



Le présent plan est établi sur la base du dossier de permis de construire et pourra subir des adaptations dimensionnelles, techniques et d'organisation afin de répondre aux contraintes induites par les études détaillées d'exécution. Les poutres, poteaux, soffites, canalisations et faux-plafond n'apparaissent pas systématiquement sur le présent plan. Les éléments de mobilier et équipements (meubles et plan de travail) ne sont placés qu'à titre indicatif et ne sont pas fournis. La surface des placards est incluse dans celle de la pièce attenante. Les lave-linges positionnés sous les chaudières gaz devront être à chargement par l'avant.

LÉGENDE

	gaine technique		faux-plafond / retombée de poutre / soffite		volet roulant électrique
	tableau électrique		sèche serviettes		porte-fenêtre 2 vantaux
	chaudière gaz		garde-corps devant fenêtre		porte-fenêtre 1 vantail

TOTAL	64,79 m²
balcon 1	12,83 m ²
balcon 2	8,92 m ²
INDICE : B	DATE : 21/12/2021