

SAINT-BERTHEVIN - 53

Lotissement " Le Domaine de CASTANEA "

Vente par SA PROVIVA


PLAN DE BORNAGE  
LOT N°86

Superficie : 532 m<sup>2</sup>

Cadastre : Section AZ n°579




Plan général du lotissement - sans échelle

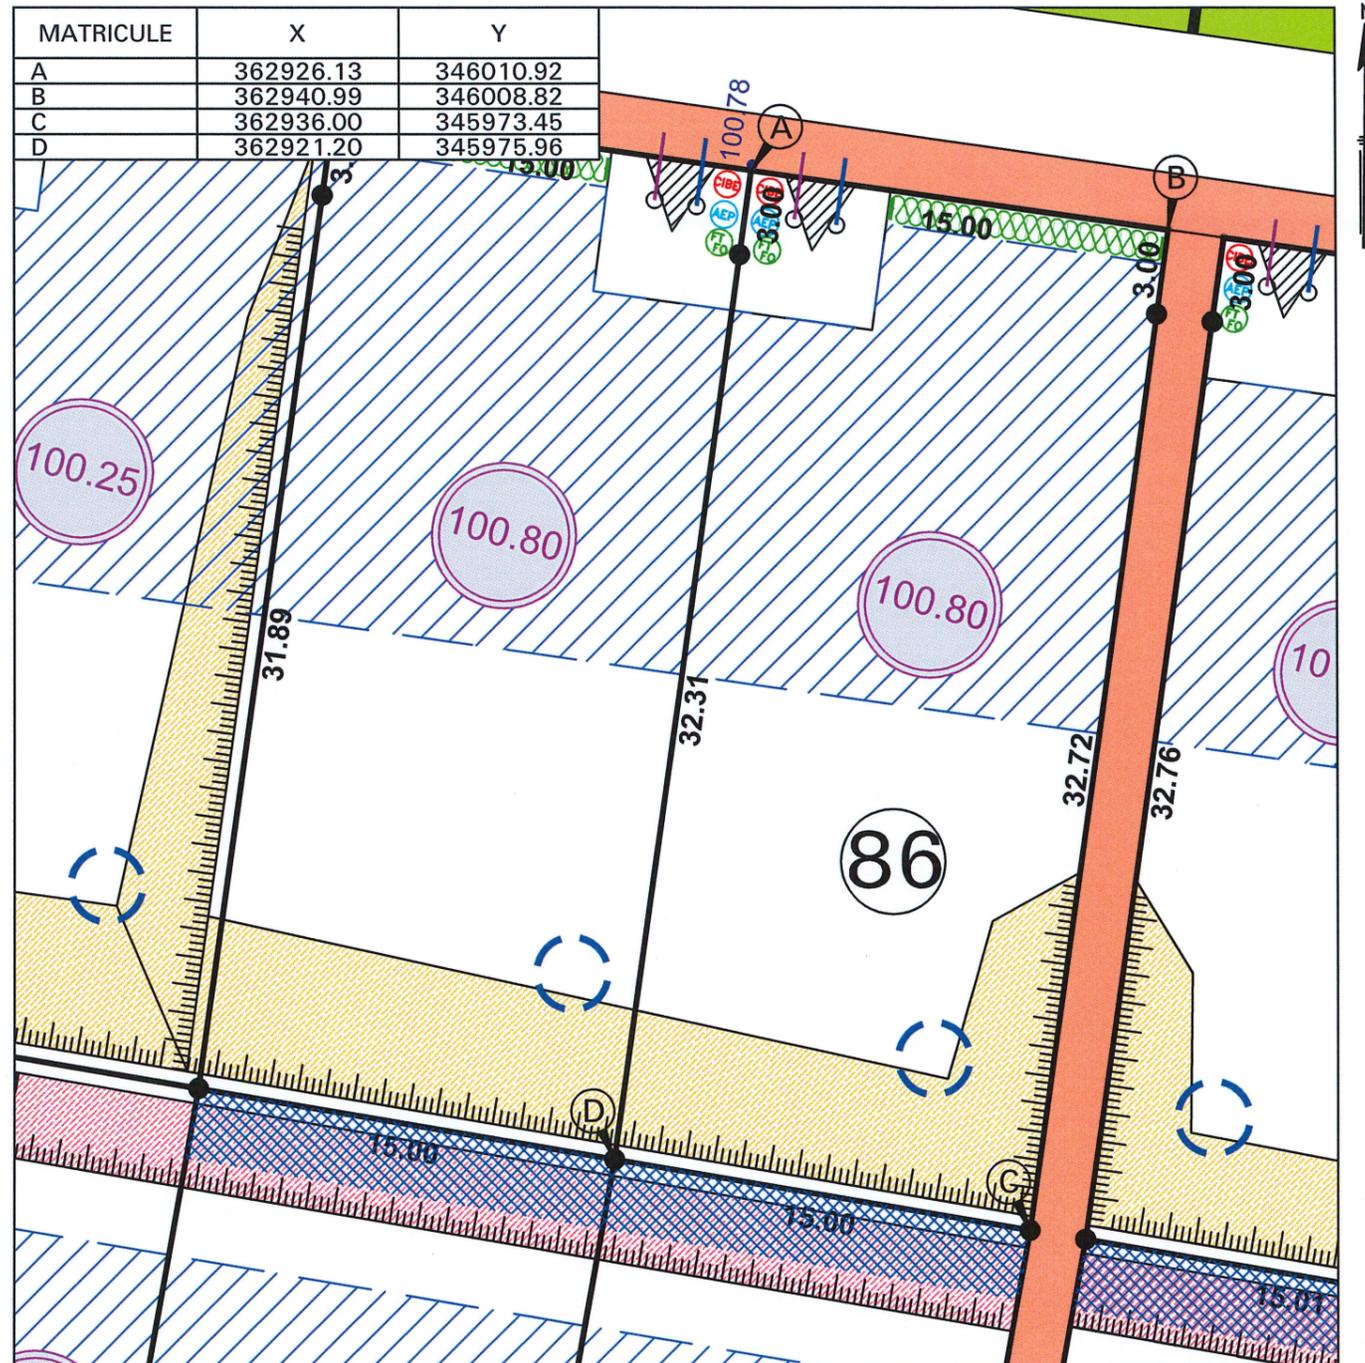

ECHELLE 1/250 - (Impression en A3)

Position des branchements réalisés sur le lot (Position donnée à titre indicatif)

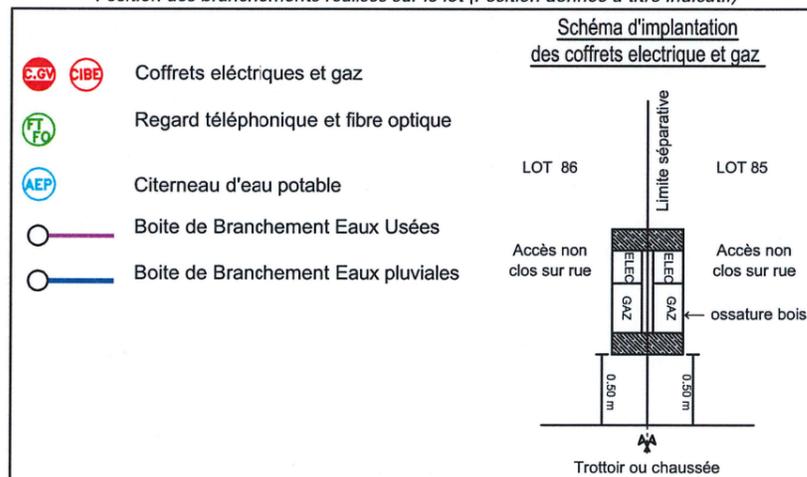

LEGENDE :

- Périmètre constructible de la construction principale hors zone de stationnement non close sur rue
- Cheminement piéton
- Espaces verts
- Angle du lot dans lequel doit se situer l'abri de jardin
- Zone de stationnement non close sur rue 5x5m minimum en domaine privé
- Haies arbustives
- Cote de seuil imposée des constructions principales (à + ou - 10cm). Livraison d'une plateforme terrassée à -30 cm en dessous de la cote indiquée sur tout ou partie du périmètre constructible.
- Haut de talus  
Localisation approximative des talus générés par le terrassement des lots  
Sur certaines limites, ces talus pourront être couplés à des ouvrages de soutènement (voir localisation approximative sur le plan de terrassement)
- Bornes OGE
- 100.00 Cote projetée de la voie finie au droit de la limite séparative (Accès jumelés)

Modifié le 19 Juillet 2018

Dressé le 27 Avril 2017 par:

