

SAINT-BERTHEVIN - 53

Lotissement " Le Domaine de CASTANEA "

Vente par SA PROVIVA

PLAN DE BORNAGE


LOT N°85

Superficie : 526 m²

Cadastre : Section AZ n°578




Plan général du lotissement - sans échelle

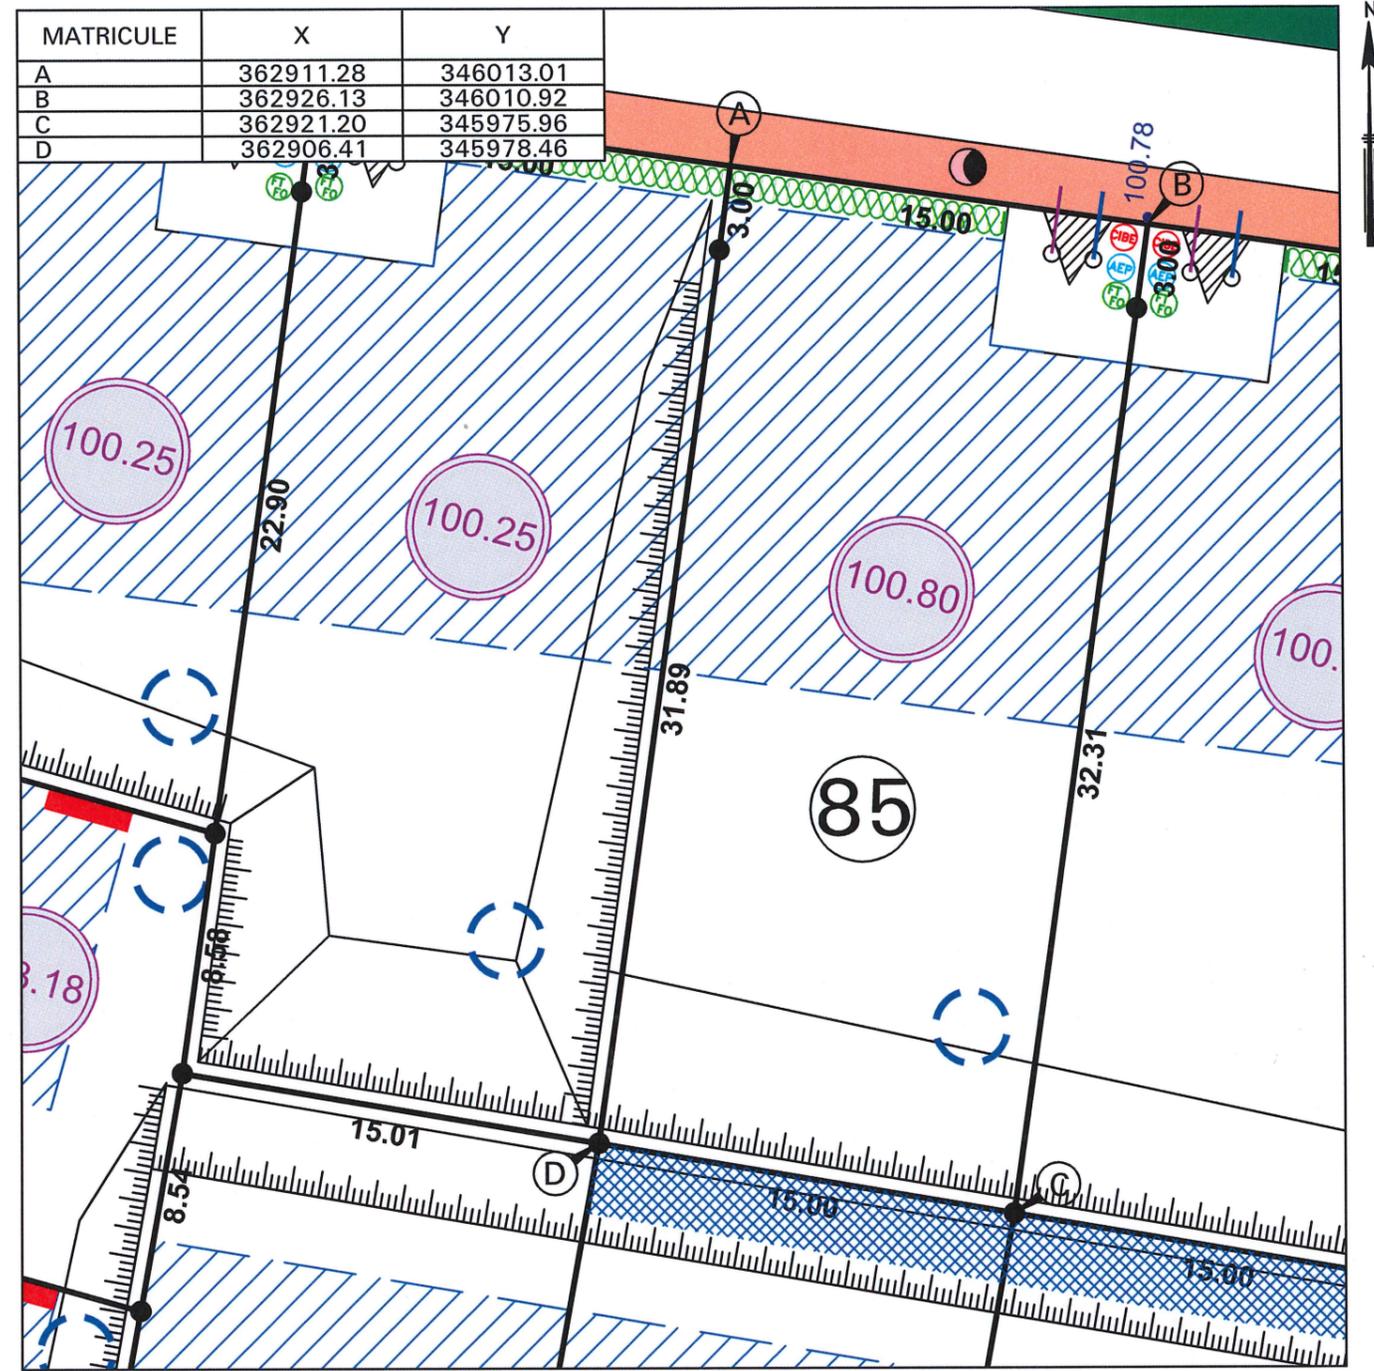

ECHELLE 1/250 - (Impression en A3)

Position des branchements réalisés sur le lot (Position donnée à titre indicatif)

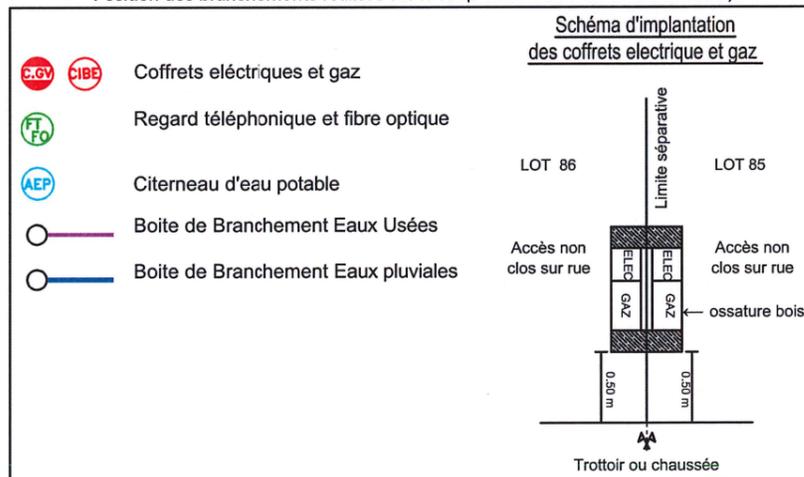

LEGENDE :

- Périètre constructible de la construction principale hors zone de stationnement non close sur rue
- Cheminement piéton
- Talus végétalisé en domaine public
- Angle du lot dans lequel doit se situer l'abri de jardin
- Zone de stationnement non close sur rue 5x5m minimum en domaine privé
- Candélabre
- Haies arbustives
- Cote de seuil imposée des constructions principales (à + ou - 10cm). Livraison d'une plateforme terrassée à -30 cm en dessous de la cote indiquée sur tout ou partie du périmètre constructible.
- Haut de talus
Localisation approximative des talus générés par le terrassement des lots
Sur certaines limites, ces talus pourront être couplés à des ouvrages de soutènement (voir localisation approximative sur le plan de terrassement)
- Bornes OGE
- Cote projetée de la voie finie au droit de la limite séparative (Accès jumelés)

Dressé le 27 Avril 2017 par:

