



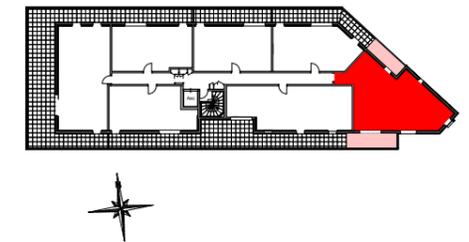

EKLYS

Laval

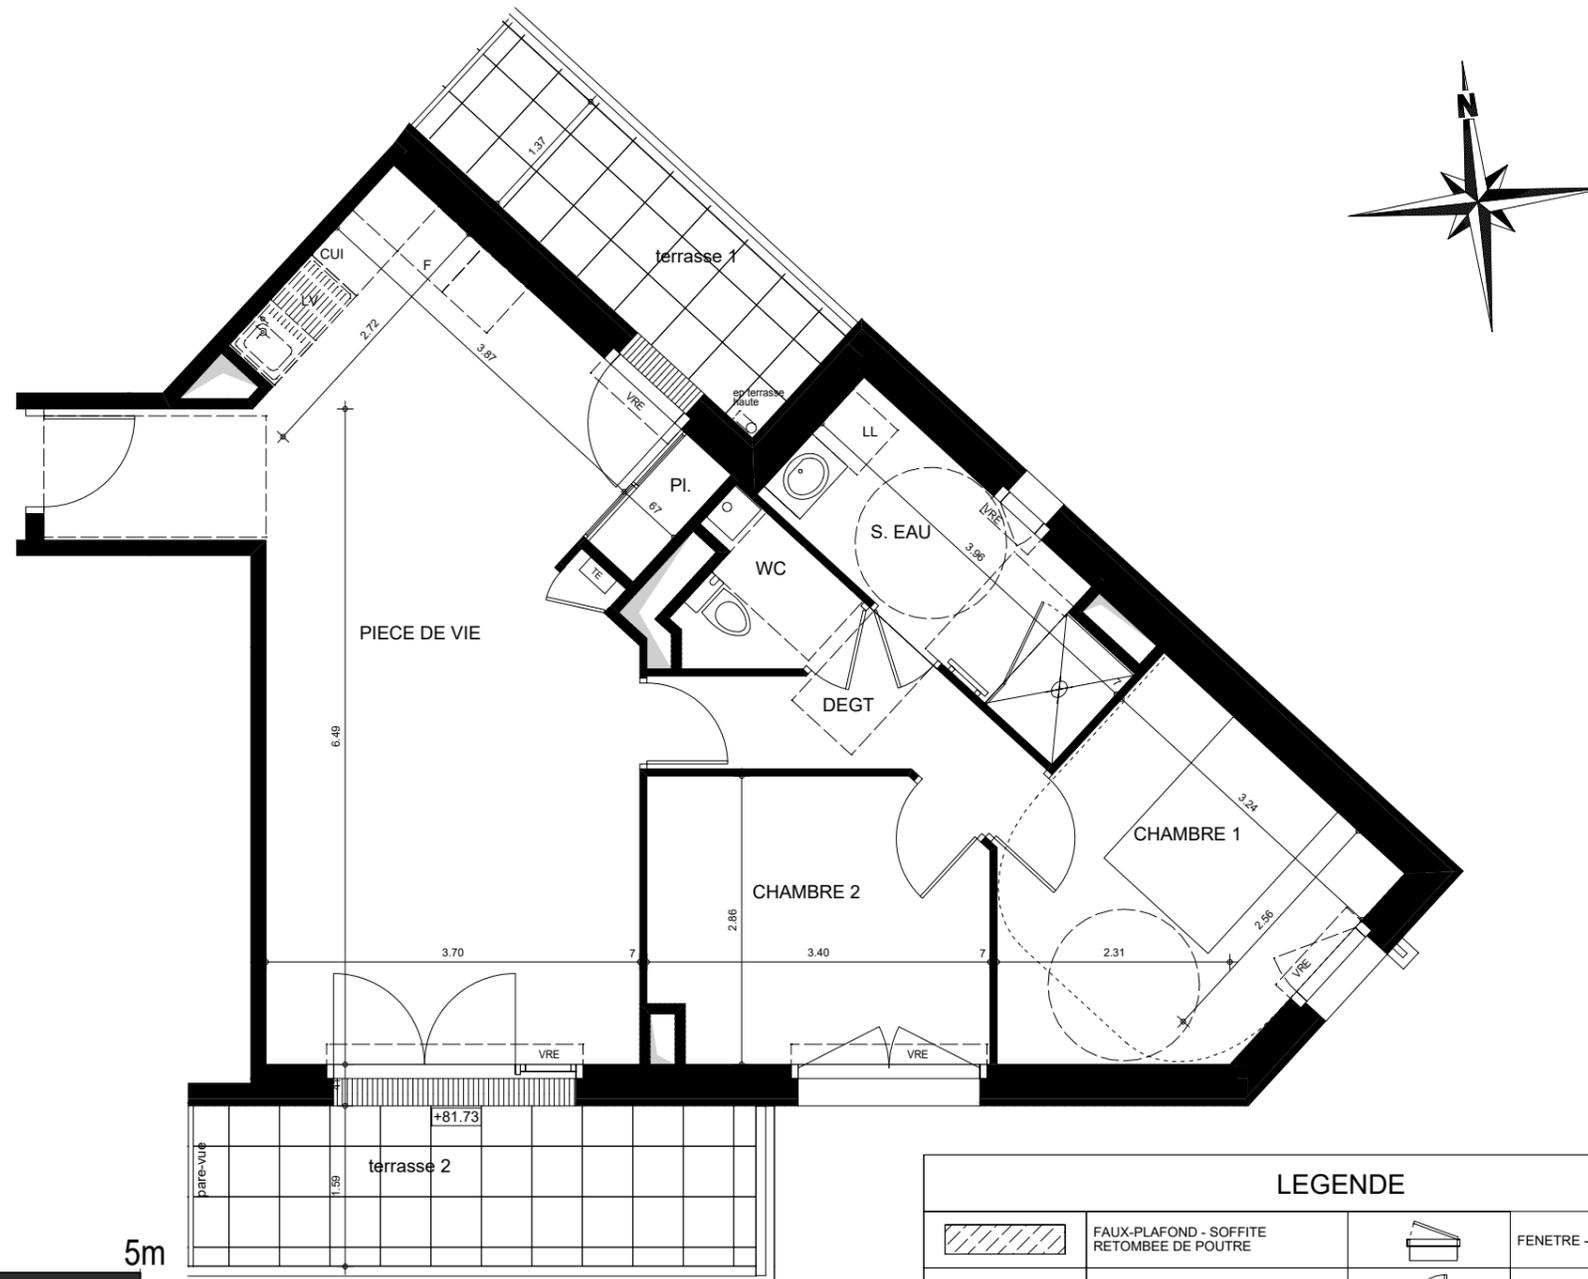

NIVEAU	TYPE	APPT
R+3	T3	306

PIECES	SURFACES
Pièce de vie	32.84 m ²
Chambre 1	10.73 m ²
Chambre 2	9.18 m ²
Salle d'Eau	5.90 m ²
Wc	2.02 m ²
Dégt	4.10 m ²
Total Surfaces habitables	64.77 m²
Terrasse 1	6.16 m ²
Terrasse 2	8.84 m ²
Total Surfaces Annexes	15.00 m²

LEGENDE

	FAUX-PLAFOND - SOFFITE RETOMBEE DE POUTRE		FENETRE - ALLEGE VITREE
TE	TABLEAU ELECTRIQUE		PORTE FENETRE
	CHAUDIERE GAZ		PORTE FENETRE 2 VANTAUX + FIXE
	SECHE SERVIETTES		VOLET ROULANT ELECTRIQUE MONOBLOC APPARENT
	GAINTECHNIQUE	GC	GARDE-CORPS

Le présent plan est établi sur la base du dossier de permis de construire et pourra subir des adaptations dimensionnelles, techniques et d'organisation afin de répondre aux contraintes induites par les études détaillées d'exécution.
 Les poutres, poteaux, soffites, canalisations et faux plafond n'apparaissent pas systématiquement sur le présent plan.
 Les éléments de mobilier (meubles et plan de travail) ne sont placés qu'à titre indicatif.
 La surface des placards est incluse dans celle de la pièce attenante.