

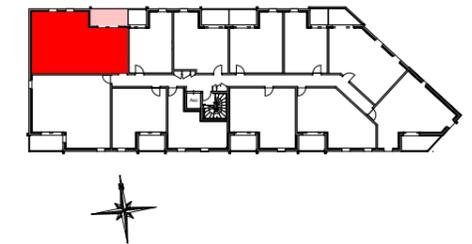


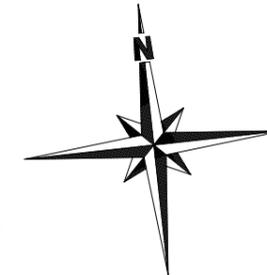

EKLYS

Laval

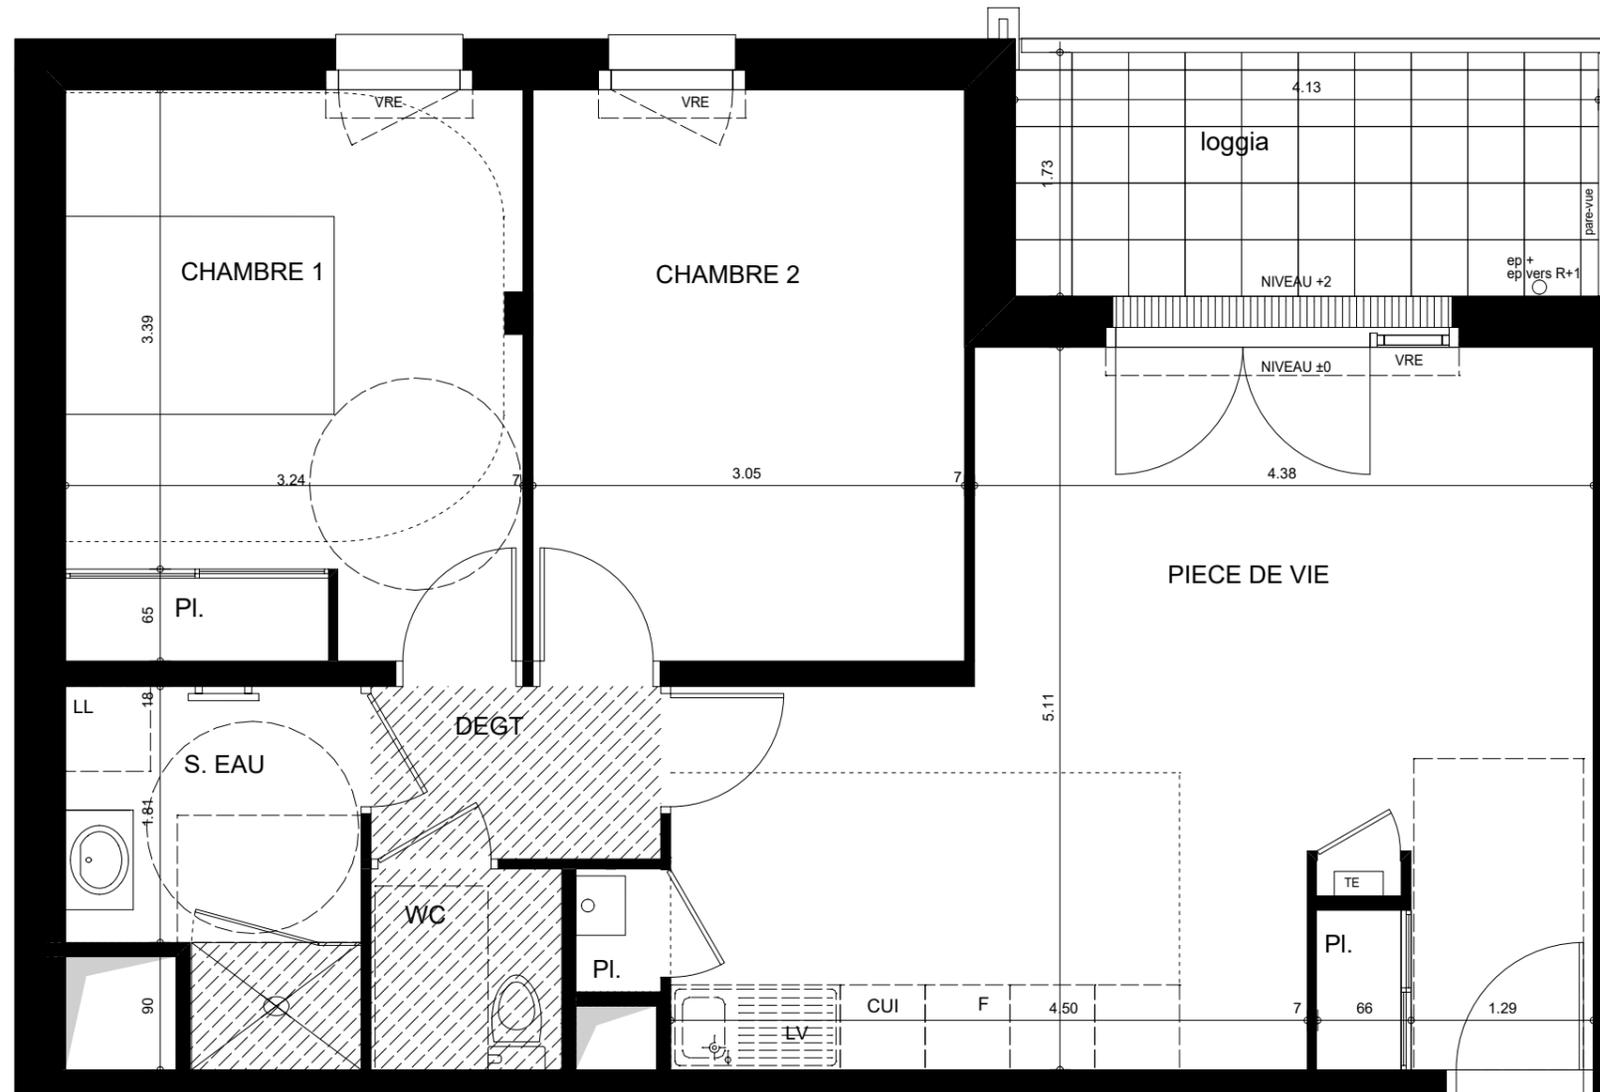

NIVEAU	TYPE	APPT
R+2	T3	204

PIECES	SURFACES
--------	----------

Pièce de vie	28.41 m ²
Chambre 1	12.87 m ²
Chambre 2	12.34 m ²
Salle d'Eau	4.87 m ²
Wc	1.92 m ²
Dégt	2.50 m ²
Total Surfaces habitables	62.91 m²

Loggia	7.49 m ²
Total Surfaces Annexes	7.49 m²



LEGENDE

	FAUX-PLAFOND - SOFFITE RETOMBEE DE POUTRE		FENETRE - ALLEGE VITREE
	TE TABLEAU ELECTRIQUE		PORTE FENETRE
	CHAUDIERE GAZ		PORTE FENETRE 2 VANTAUX + FIXE
	SECHE SERVIETTES		VOLET ROULANT ELECTRIQUE MONOBLOC APPARENT
	GAINTE TECHNIQUE		GC GARDE-CORPS

Le présent plan est établi sur la base du dossier de permis de construire et pourra subir des adaptations dimensionnelles, techniques et d'organisation afin de répondre aux contraintes induites par les études détaillées d'exécution. Les poutres, poteaux, soffites, canalisations et faux plafond n'apparaissent pas systématiquement sur le présent plan. Les éléments de mobilier (meubles et plan de travail) ne sont placés qu'à titre indicatif. La surface des placards est incluse dans celle de la pièce attenante.