

Vente par SA PROVIVA



PLAN DE VENTE

Superficie : 432 m² env.



PLAN PROVISOIRE

LEGENDE DU PLAN DE COMPOSITION DU PERMIS D'AMENAGER :

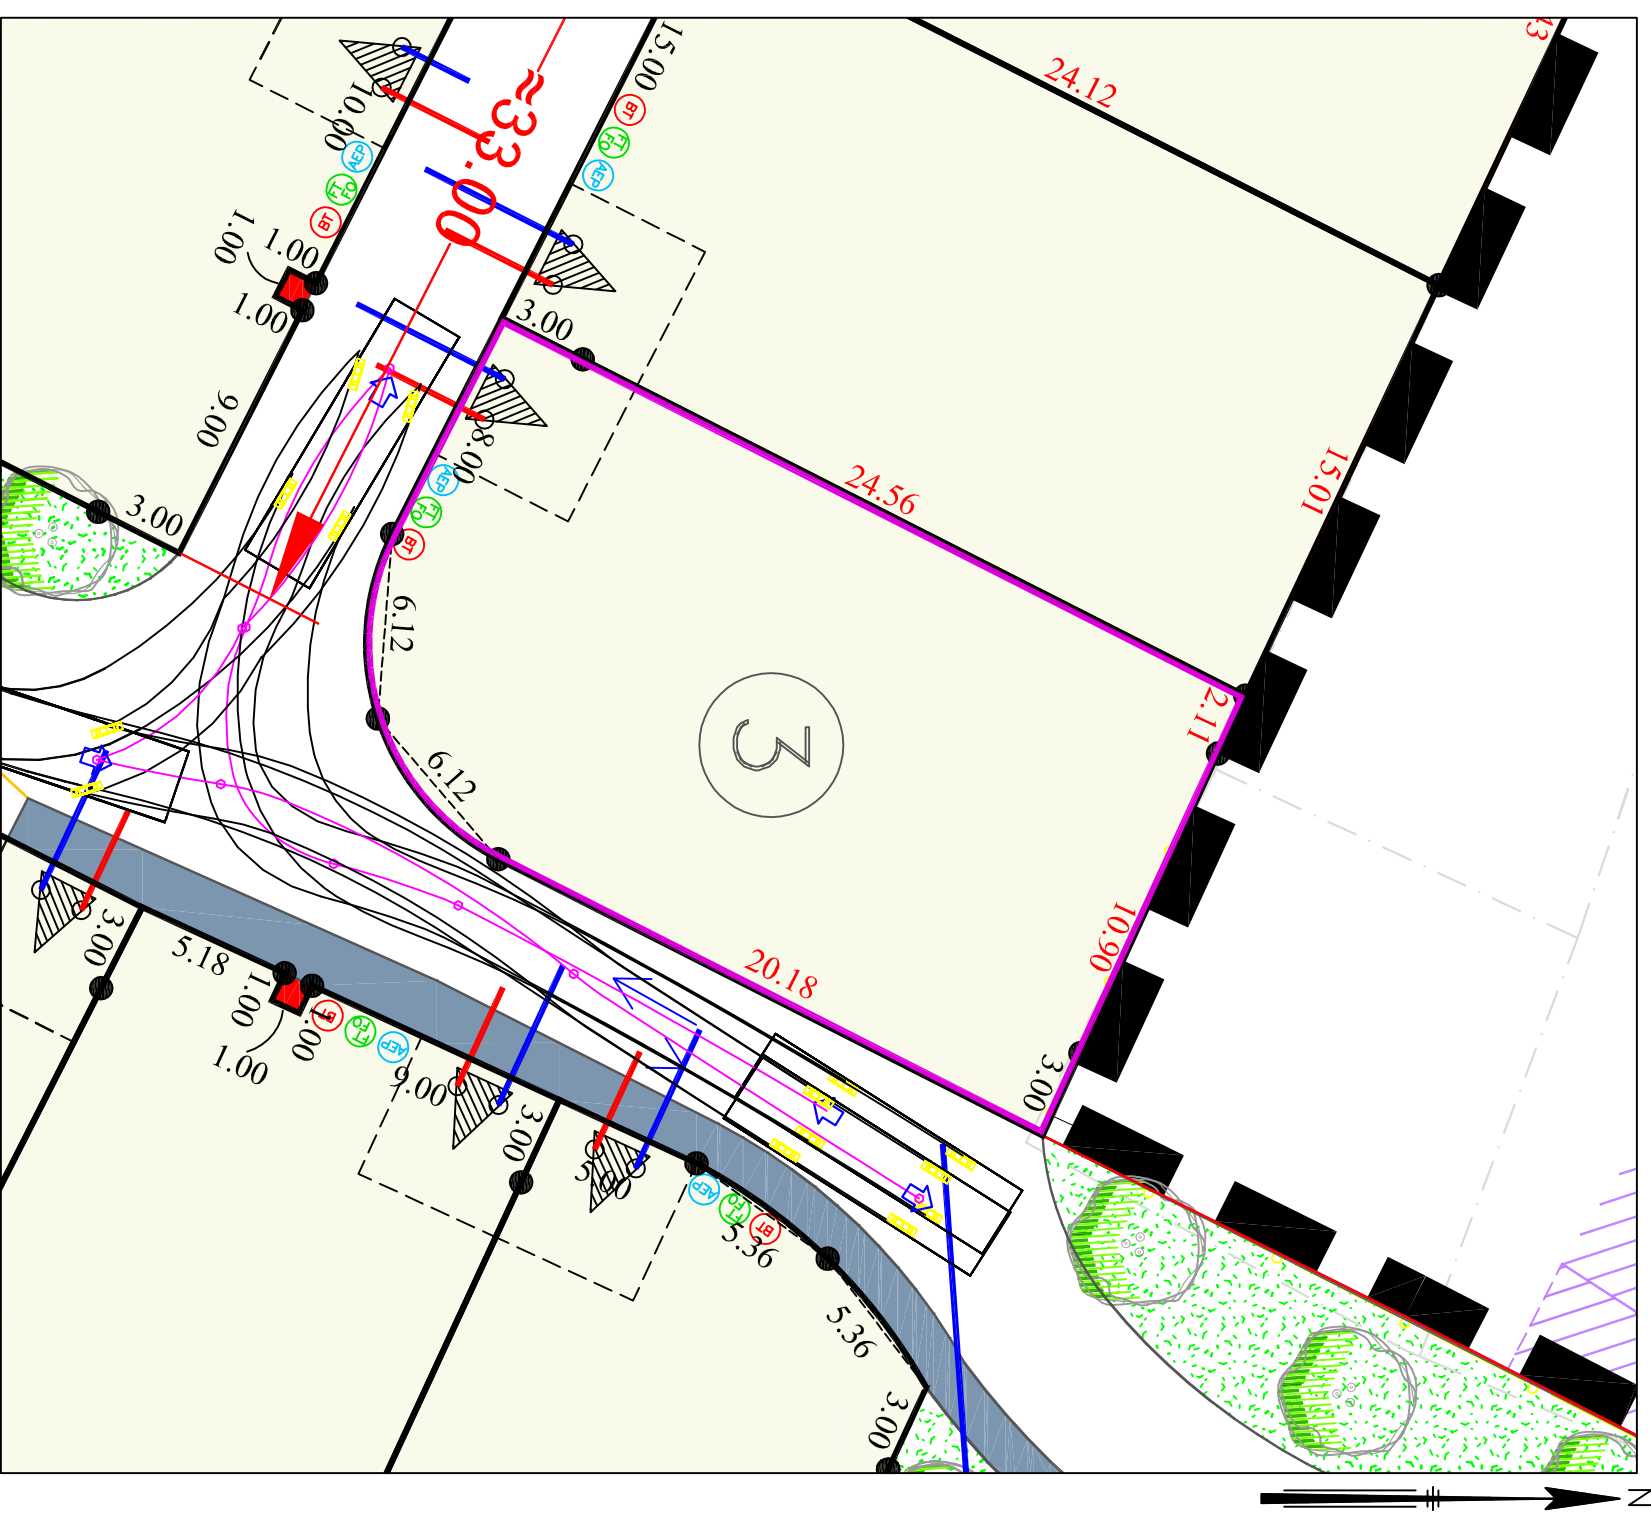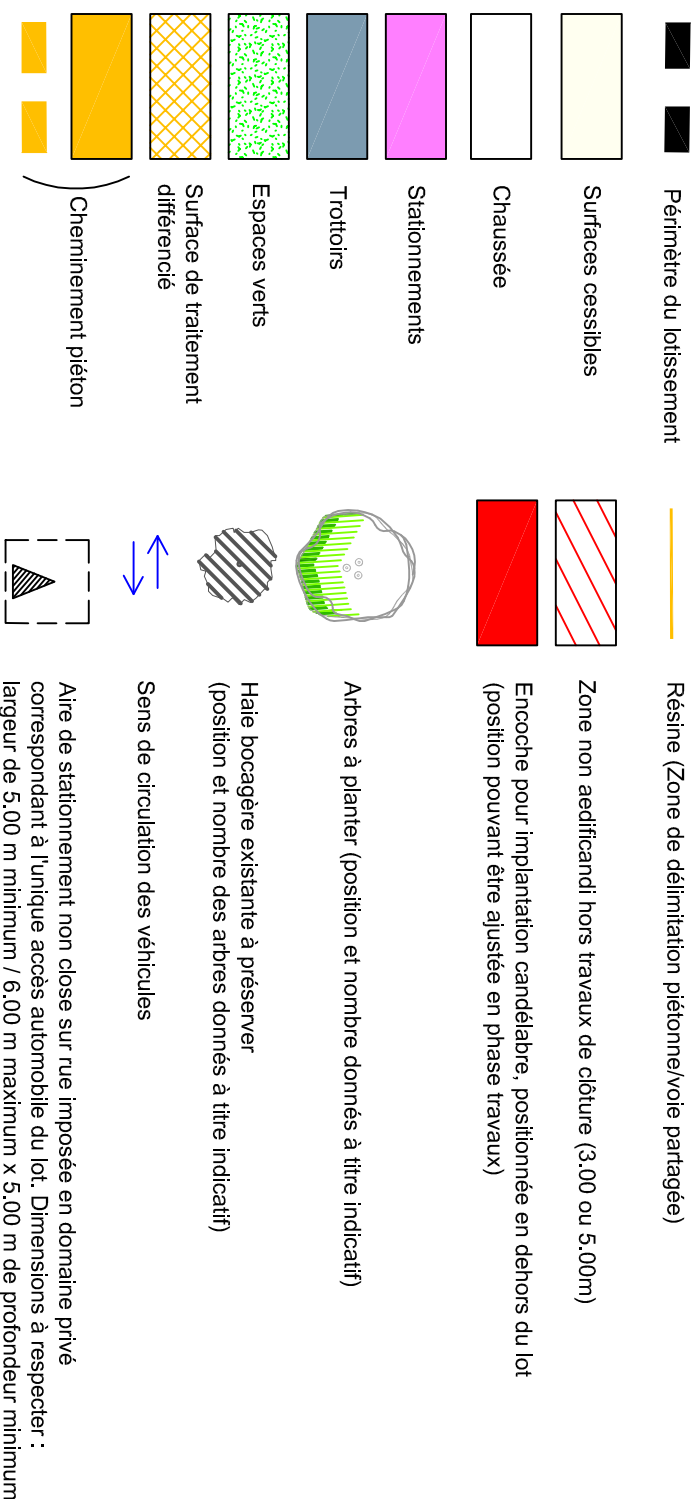

ECHELLE 1/250 - (Impression en A3)

LEGENDE BORNAGE :

- Borne OGE
29.00 :cote périmétrique garantie
29.00 :cote périmétrique approximative

Dressé le 30 août 2022 par:

Géomètres-Experts Fonciers

Dossier 21017

Réalisé par : BL

Nota:

Les bonnes représentées sur le présent plan pourront être, le cas échéant, remplacées lors du bornage définitif par une autre matérialisation au sol (exemple : clou métallique, marque de peinture) selon les travaux qui auront été réalisés à proximité du lot.

