





ORIGAMI


Angers

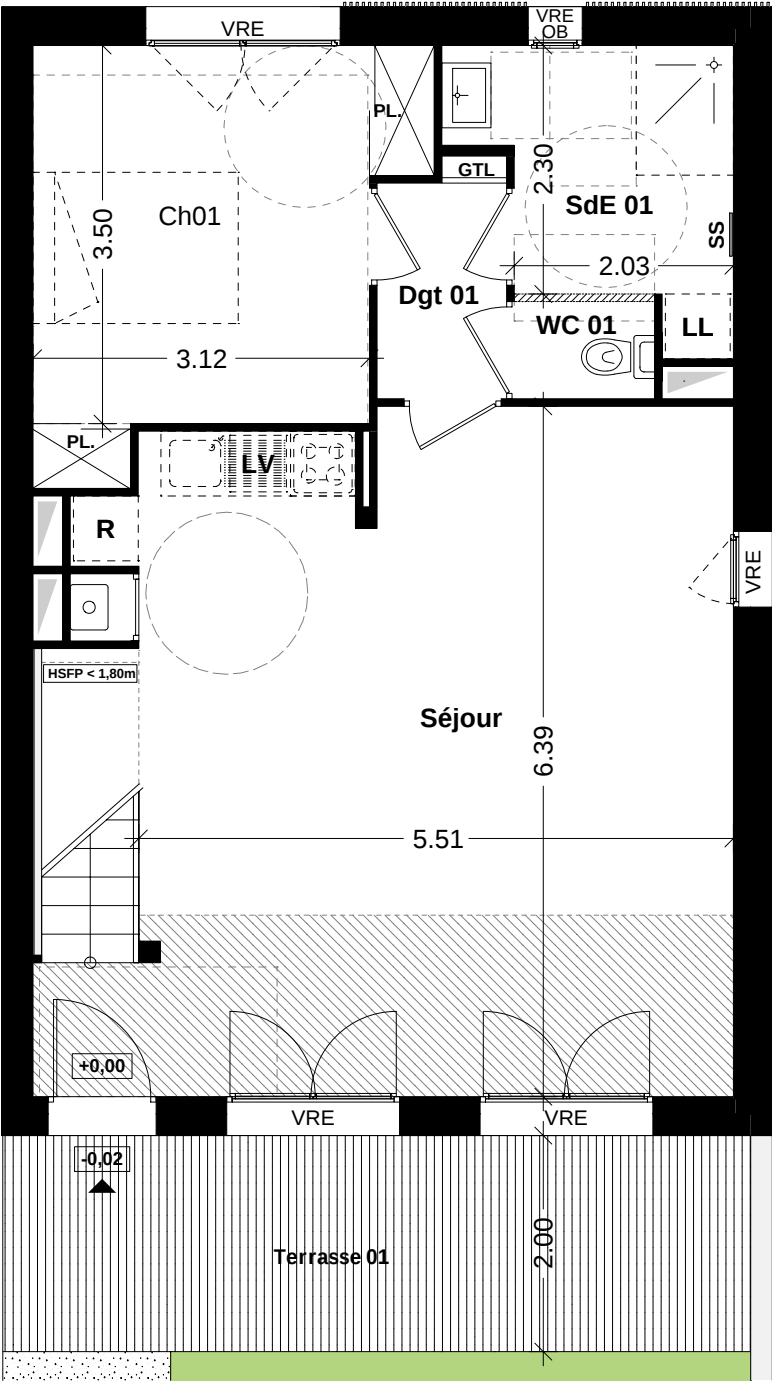


Rez-de-chaussée

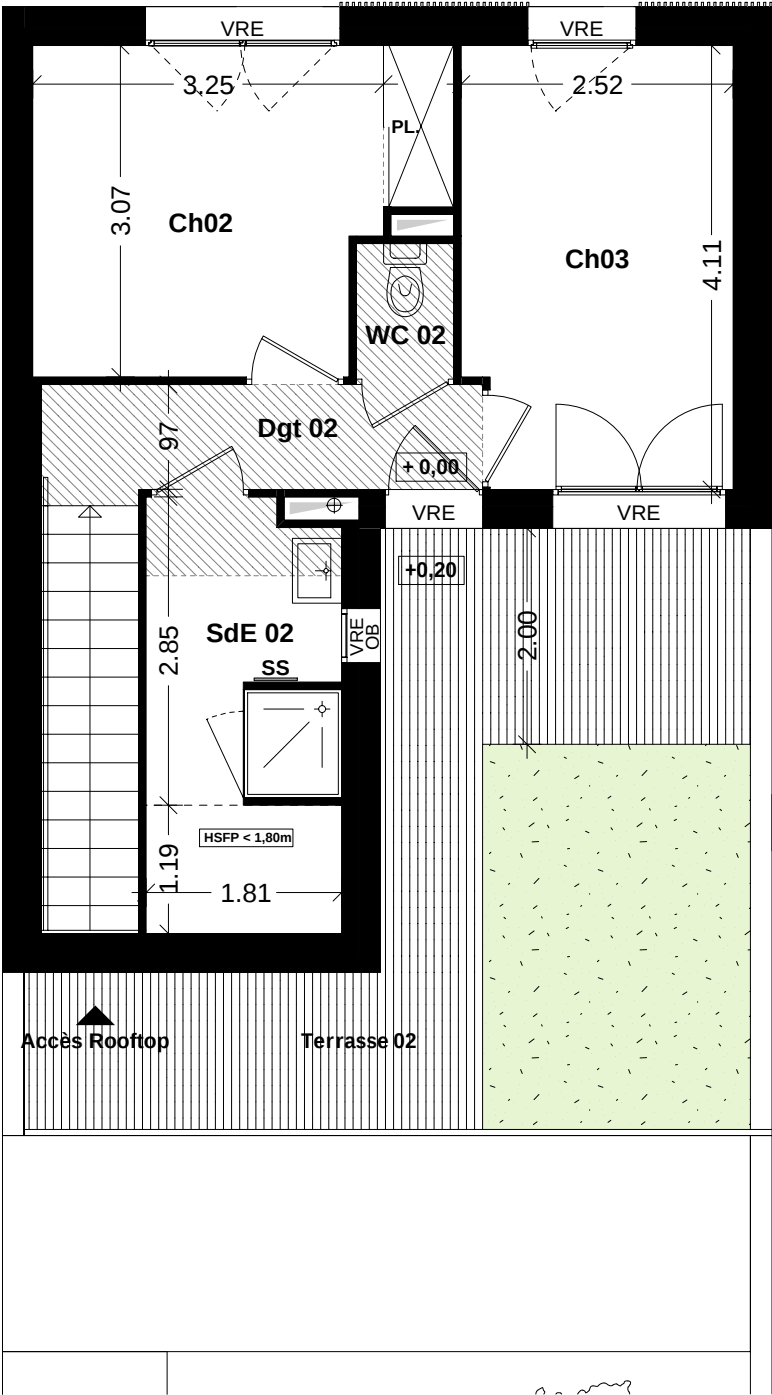

Etage

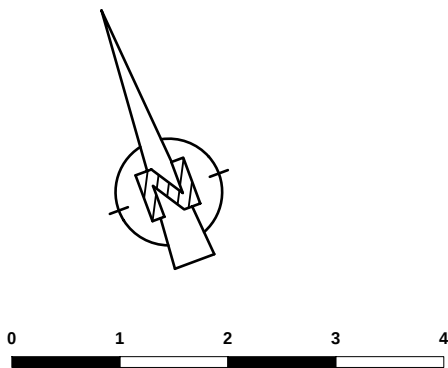

LEGENDE	
	GAINE
	CHAUDIERE GAZ
	POELE A GRANULE
	TERRASSE
	FAUX PLAFOND / SOFFITE RETOMBE DE POUTRE
	GAZON
	COMPLEXE VEGETAL DE TYPE SEDUM
	TABLEAU ELECTRIQUE
	SECHE SERVIETTES ELECTRIQUE
	CLOISON AMOVIBLE
	VOLET ROULANT ELECTRIQUE
	FENETRE
	PORTE FENETRE
	FENETRE OSCILLO-BATTANT

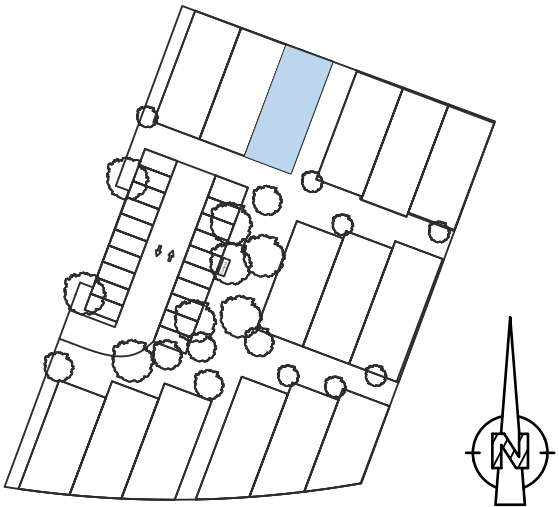


N° MAISON	TYPE	
	T4	
PIECES	SURFACES	
	habitables	utiles
Séjour	36,44 m ²	38,94 m ²
WC 01	1,17 m ²	1,17 m ²
SdE 01	5,68 m ²	5,68 m ²
Chambre 01	12,17 m ²	12,17 m ²
Dégagement 01	2,40 m ²	2,40 m ²
Dégagement 02	4,11 m ²	4,11 m ²
WC 02	1,11 m ²	1,11 m ²
SdE 02	4,86 m ²	7,01 m ²
Chambre 02	10,52 m ²	10,52 m ²
Chambre 03	10,07 m ²	10,07 m ²
TOTAL	88,53 m²	93,18 m²
INDICE:	05	DATE : 06/12/2022

Le présent plan est établi sur la base du dossier de permis de construire et pourra subir des adaptations dimensionnelles, techniques et d'organisation afin de répondre aux contraintes induites par les études détaillées d'exécution. Les poutres, poteaux, soffites, canalisations et faux plafonds n'apparaissent pas systématiquement sur le présent plan. Les éléments de mobilier (meubles et plan de travail) ne sont placés qu'à titre indicatif. La surface des placards est incluse dans celle de la pièce attenante.




ORIGAMI

Angers

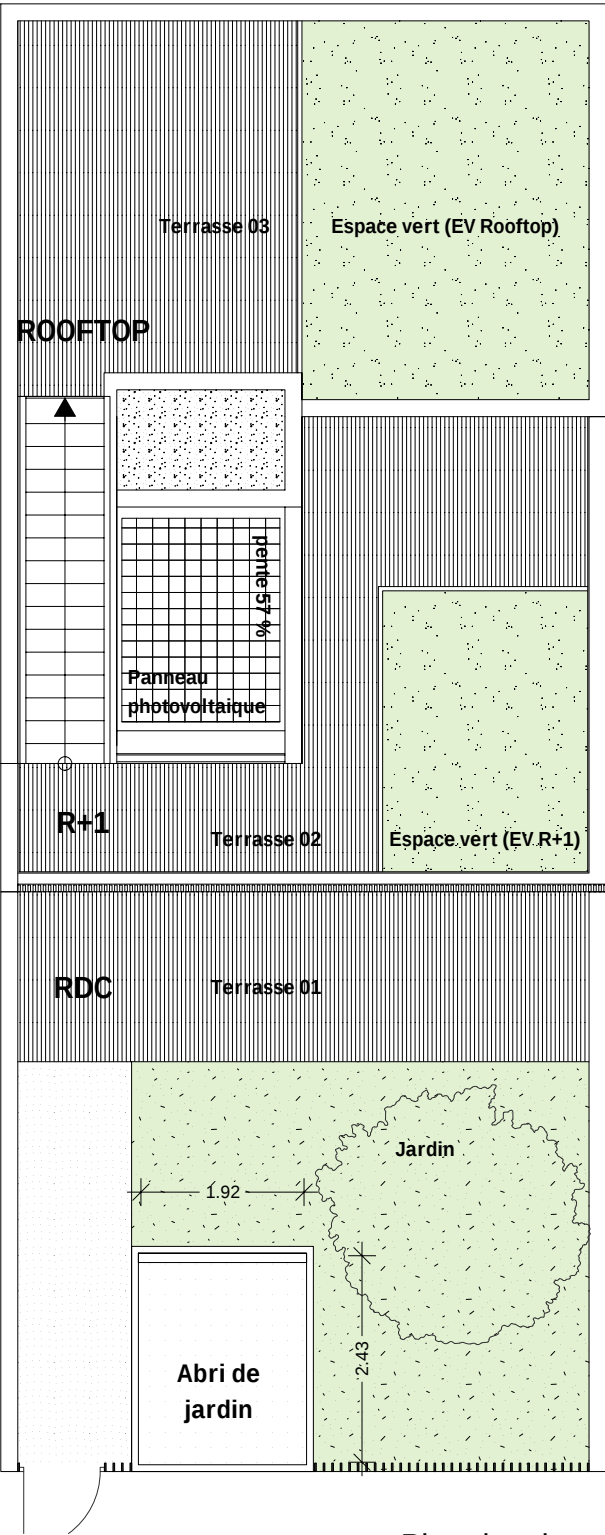


Plan de toiture

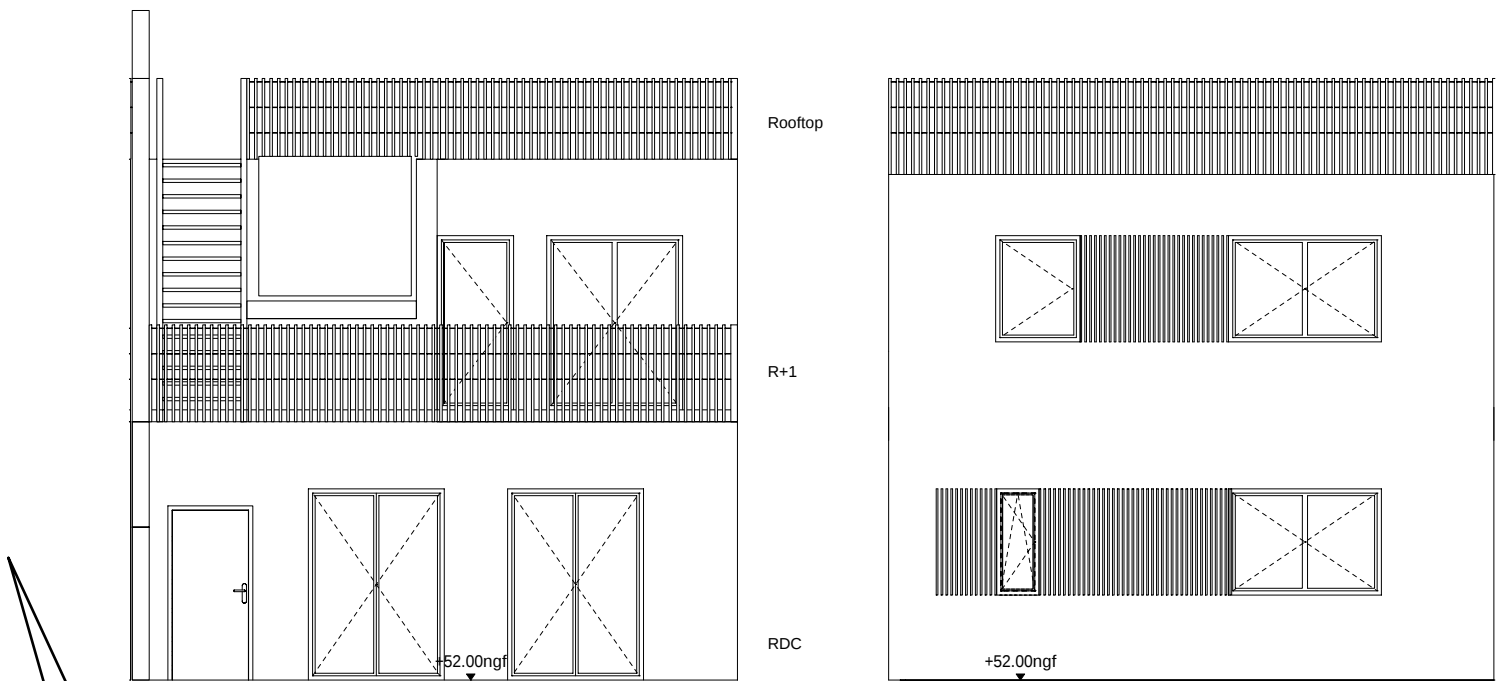


Façade Sud

Façade Nord

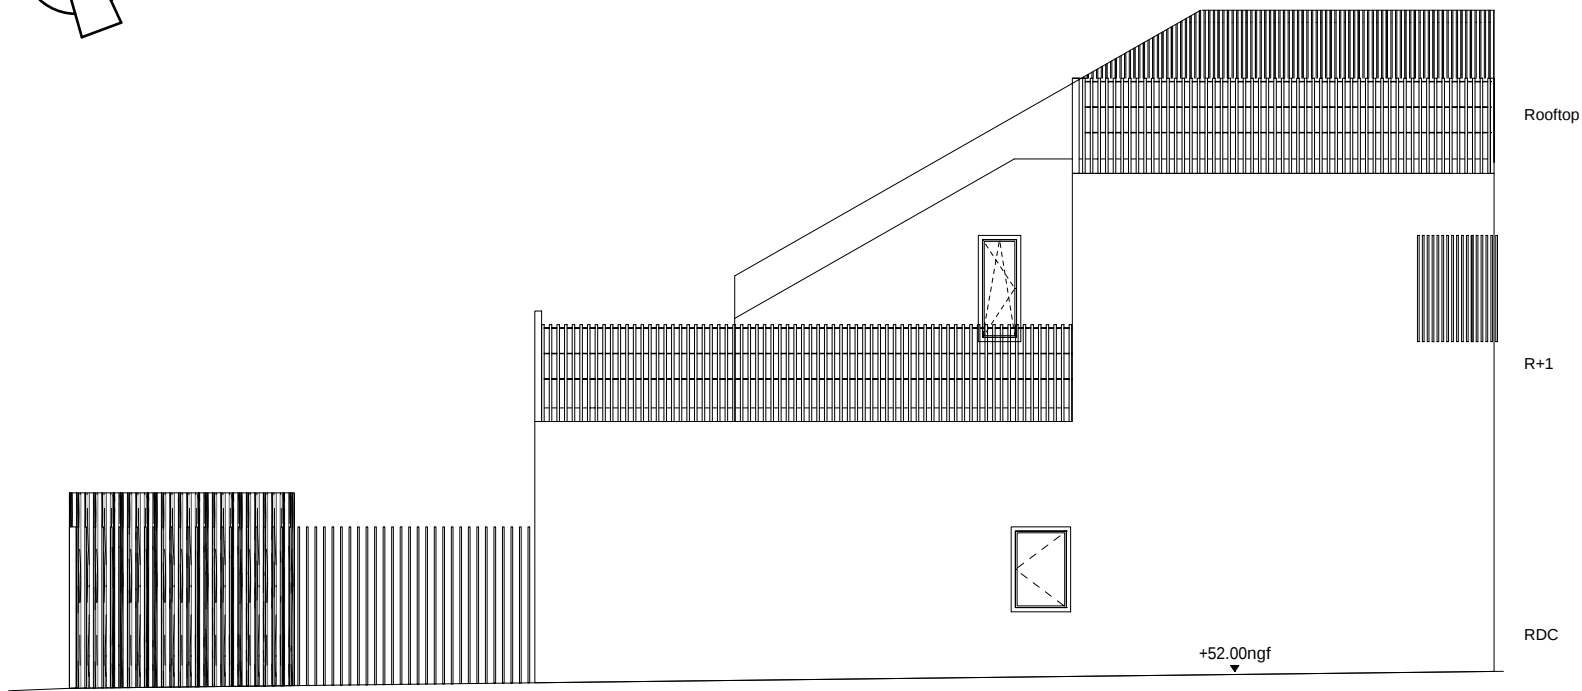

Façade Est

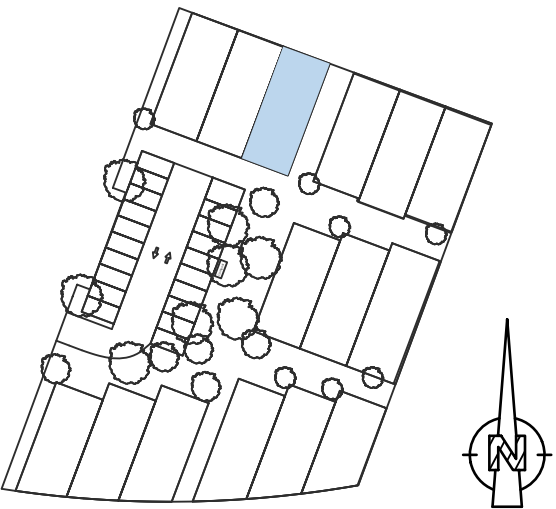

N° MAISON	TYPE
03	T4

EV Rooftop	15,00 m ²
EV R+1	8,84 m ²
Jardin	27,43 m ²
Terrasse 01	13,86 m ²
Terrasse 02	15,00 m ²
Terrasse 03	13,93 m ²
Abri de jardin	4,67 m ²

PARCELLE	124 m ²
----------	--------------------

SHAB	88,53 m ²
------	----------------------

Le présent plan est établi sur la base du dossier de permis de construire et pourra subir des adaptations dimensionnelles, techniques et d'organisation afin de répondre aux contraintes induites par les études détaillées d'exécution. Les poutres, poteaux, soffites, canalisations et faux plafonds n'apparaissent pas systématiquement sur le présent plan. Les éléments de mobilier (meubles et plan de travail) ne sont placés qu'à titre indicatif. La surface des placards est incluse dans celle de la pièce attenante.