

Vente par SA PROVIVA



PLAN DE VENTE

Superficie : 528 m² env.



PLAN PROVISoire

LEGENDE DU PLAN DE COMPOSITION DU PERMIS D'AMENAGER :

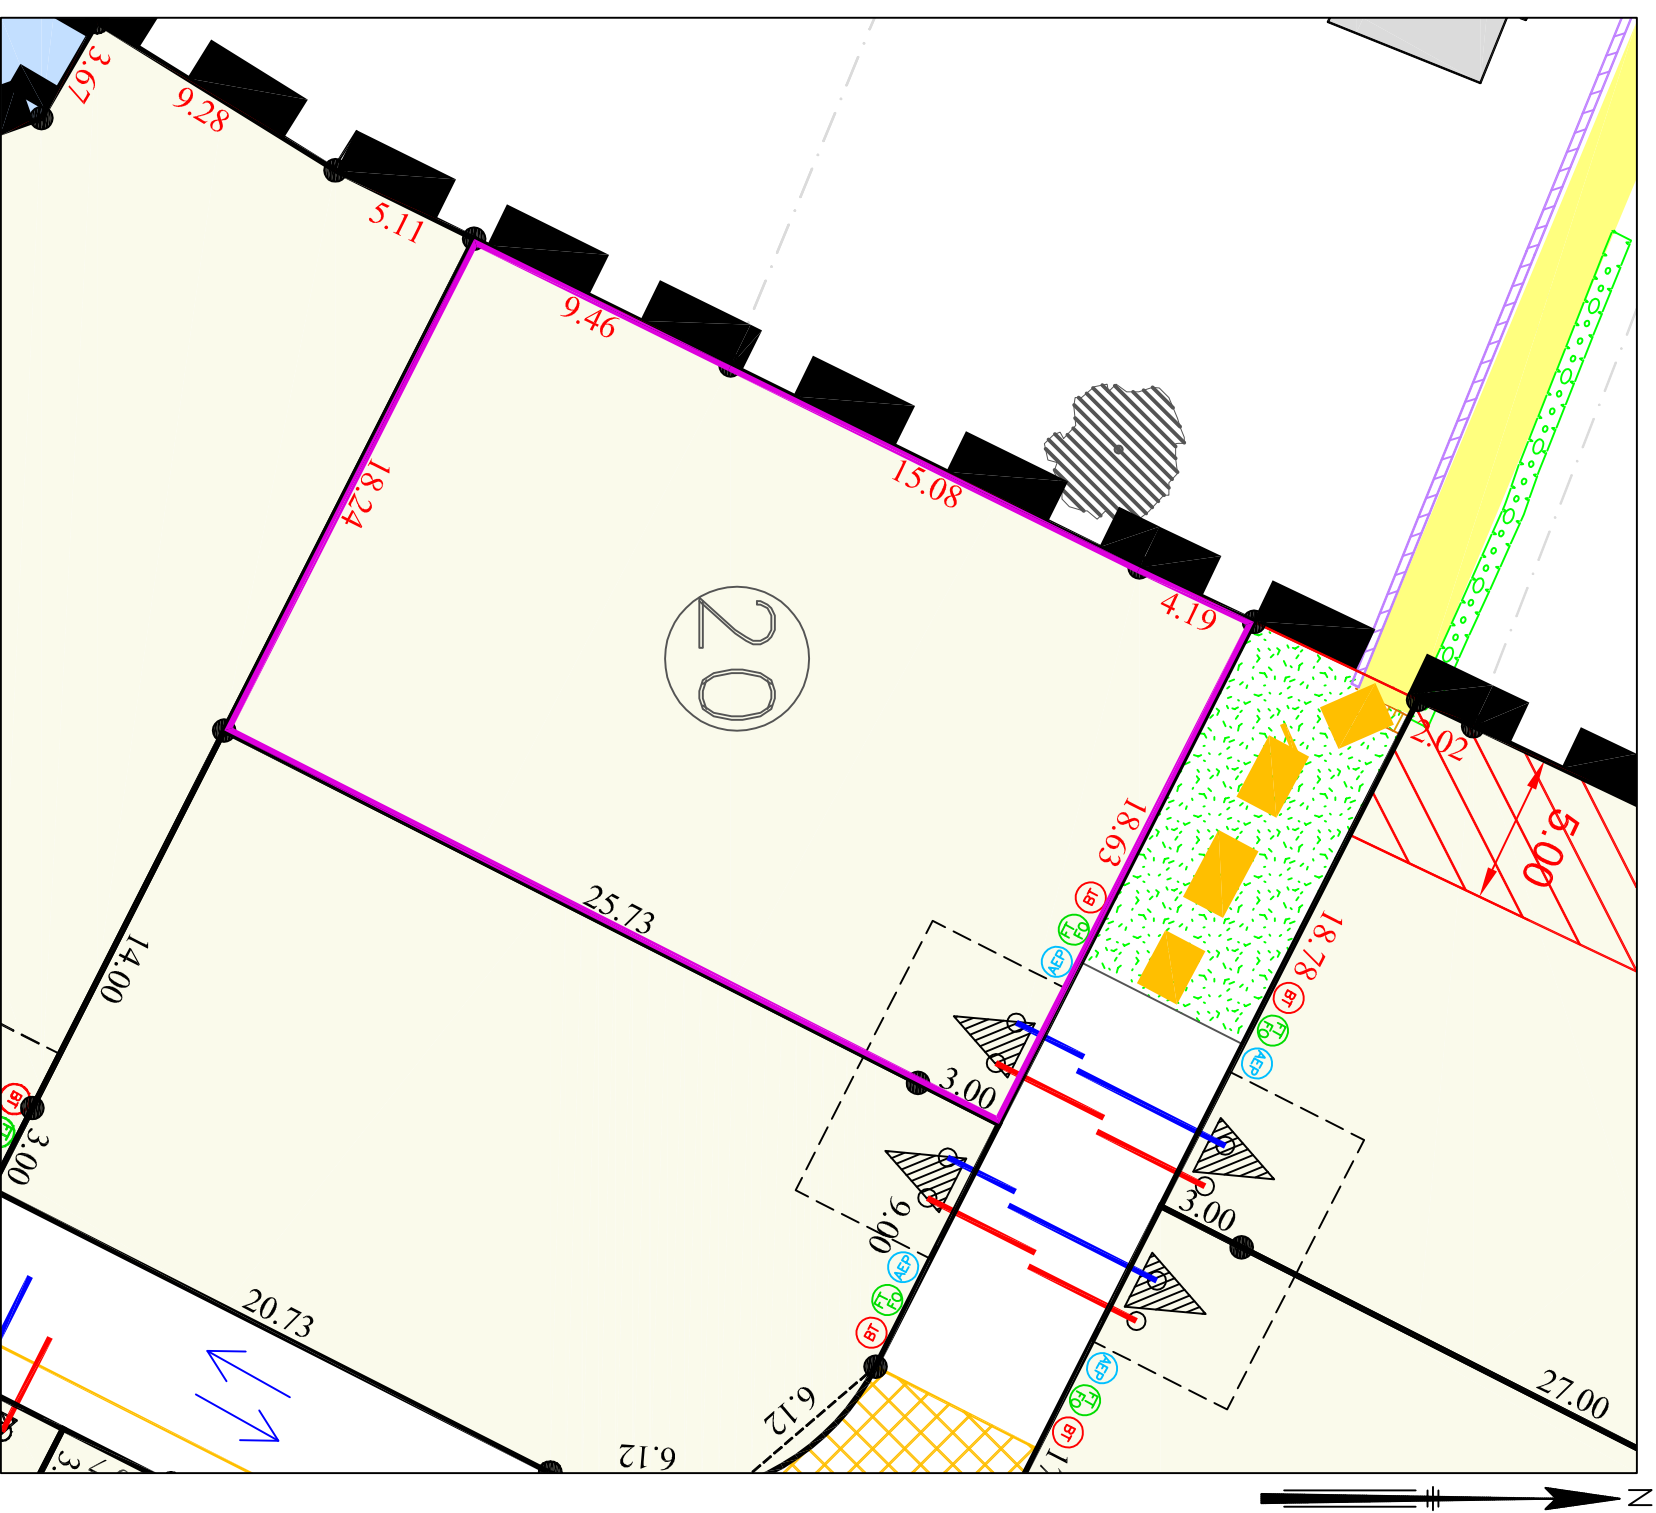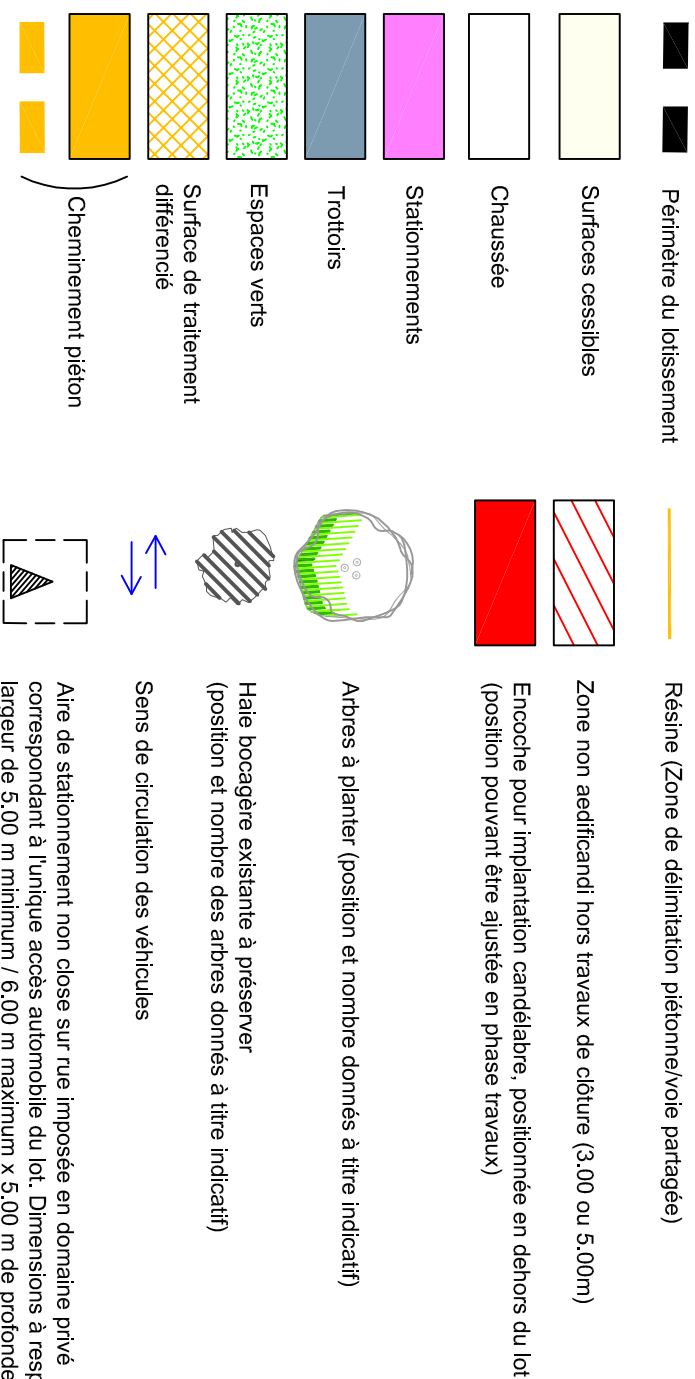

LEGENDE BORNAGE :


Borne OGE

29.00 :cote périmétrique garantie

29.00 :cote périmétrique approximative

Nota:

Les bonnes représentées sur le présent plan pourront être, le cas échéant, remplacées lors du bornage définitif par une autre matérialisation au sol (exemple : clou métallique, marque de peinture) selon les travaux qui auront été réalisés à proximité du lot.

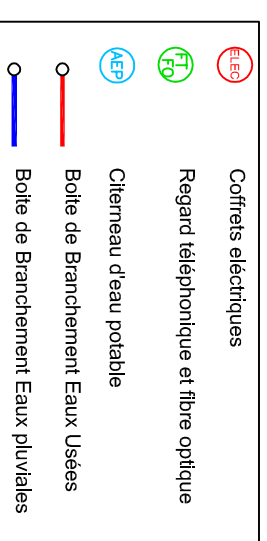

Dressé le 30 août 2022 par:

kali geo
Géomètres-Experts Fonciers
Dossier 21017
Réalisé par : BL