

Vente par SA PROVIVA

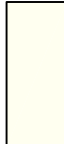
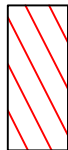
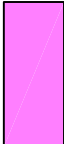
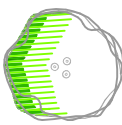
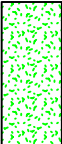
PLAN DE VENTE LOT N°1

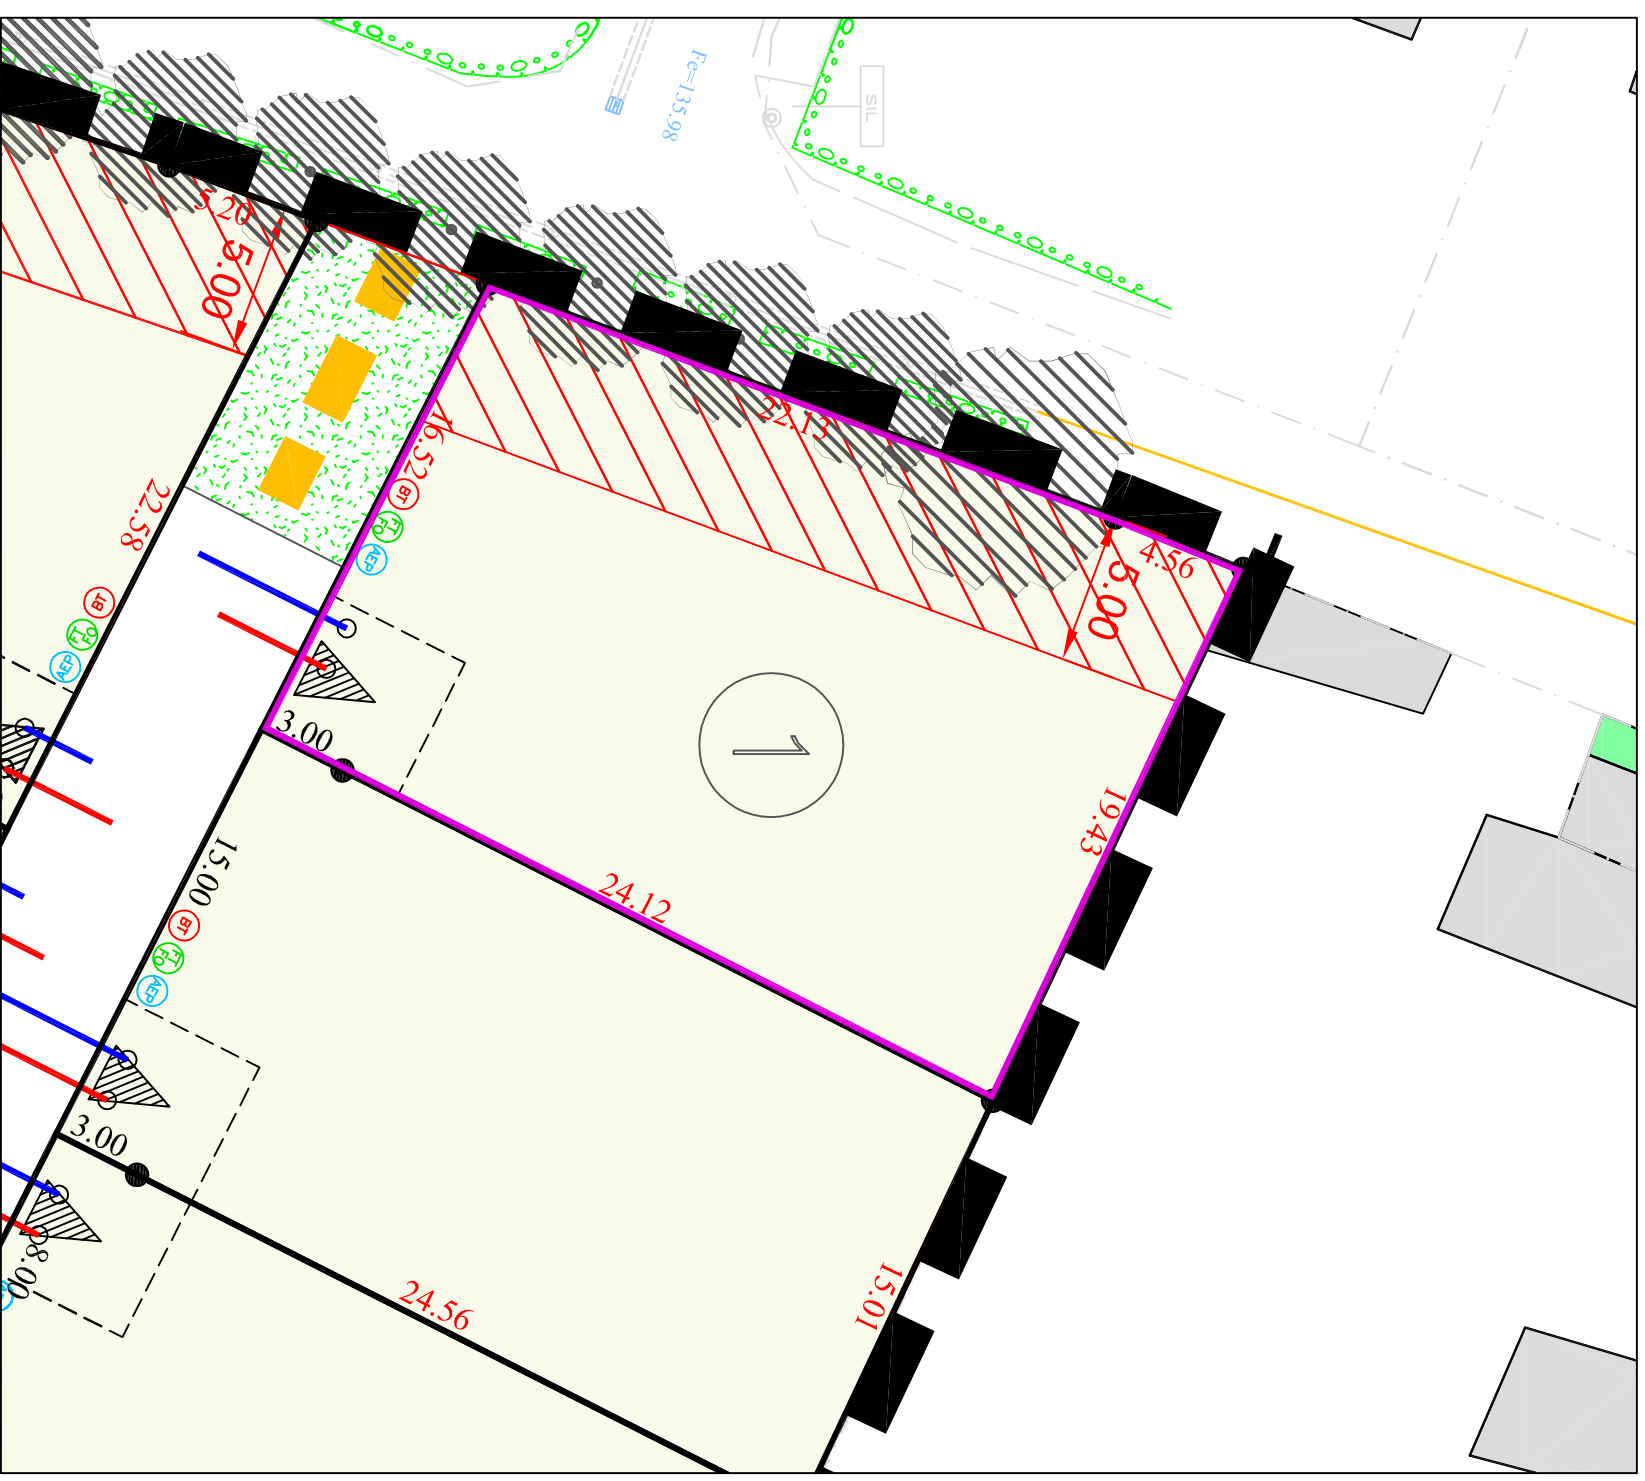
Superficie : 483 m² env.



Plan général du lotissement - sans échelle

LEGENDE DU PLAN DE COMPOSITION DU PERMIS D'AMENAGER :

		Périmètre du lotissement	Résine (Zone de délimitation piétonne/voie partagée)
		Surfaces cessibles	Zone non aedificandi hors travaux de clôture (3.00 ou 5.00m)
		C chaussée	Encoche pour implantation candélabre, positionnée en dehors du lot (position pouvant être ajustée en phase travaux)
		Stationnements	
		Trotoirs	Arbres à planter (position et nombre donnés à titre indicatif)
		Espaces verts	Haie bocagère existante à préserver (position et nombre des arbres donnés à titre indicatif)
		Surface de traitement différencié	Sens de circulation des véhicules
		Cheminement piéton	Aire de stationnement non close sur rue imposée en domaine privé correspondant à l'unique accès automobile du lot. Dimensions à respecter de 5.00 m minimum / 6.00 m maximum x 5.00 m de profondeur



ECHELLE 1/250 - (Impression en A3)

LEGENDE BORNAGE:

Borne OGE

29.00 :cote périmétrique garantie

29.00 :cote périmétrique approximative

Nota:

Les bornes représentées sur le présent plan pourront être, le cas échéant, remplacées lors du bornage définitif par une autre matérialisation au sol (exemple : clou métallique, marque de peinture) selon les travaux qui auront été réalisés à proximité du lot.

*Position des branchements issue des plans projet
(Position approximative donnée à titre indicatif)*

(Position approximative donnée à titre indicatif)

Coffrets électriques

Regard téléphonique et fibre optique

Citerneau d'eau potable

Boîte de Branchement Eaux Usées

Boîte de Branchement Eaux pluviales

Dressé le 30 août 2022 par :
kaligeo
Géomètres-Experts Fonciers
Dossier 21017
Réalisé par : BL