
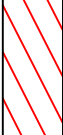
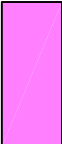
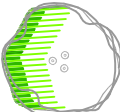


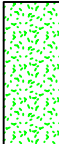


PROVIVA
SCPHLM

Superfície : 495 m² env.

LEGENDE DU PLAN DE COMPOSITION DU PERMIS D'AMENAGER :

		Résine (Zone de délimitation piétonne/voie partagée)
		
Périmètre du lotissement		
		Zone non aedificandi hors travaux de clôture (3,00 ou 5,00m)
Surfaces cessibles		
		Encoche pour implantation candélabre, positionnée en dehors du lot (position pouvant être ajustée en phase travaux)
C chaussée		
		
Stationnements		
		Arbres à planter (position et nombre donnés à titre indicatif)
Trottoirs		
		Haie bocagère existante à préserver (position et nombre des arbres donnés à titre indicatif)
Espaces verts		
		Sens de circulation des véhicules
Surface de traitement différencié		
		Aire de stationnement non close sur rue imposée en domaine privé correspondant à l'unique accès automobile du lot. Dimensions à respecter : largeur de 5,00 m minimum / 6,00 m maximum x 5,00 m de profondeur minimum
Cheminement piéton		

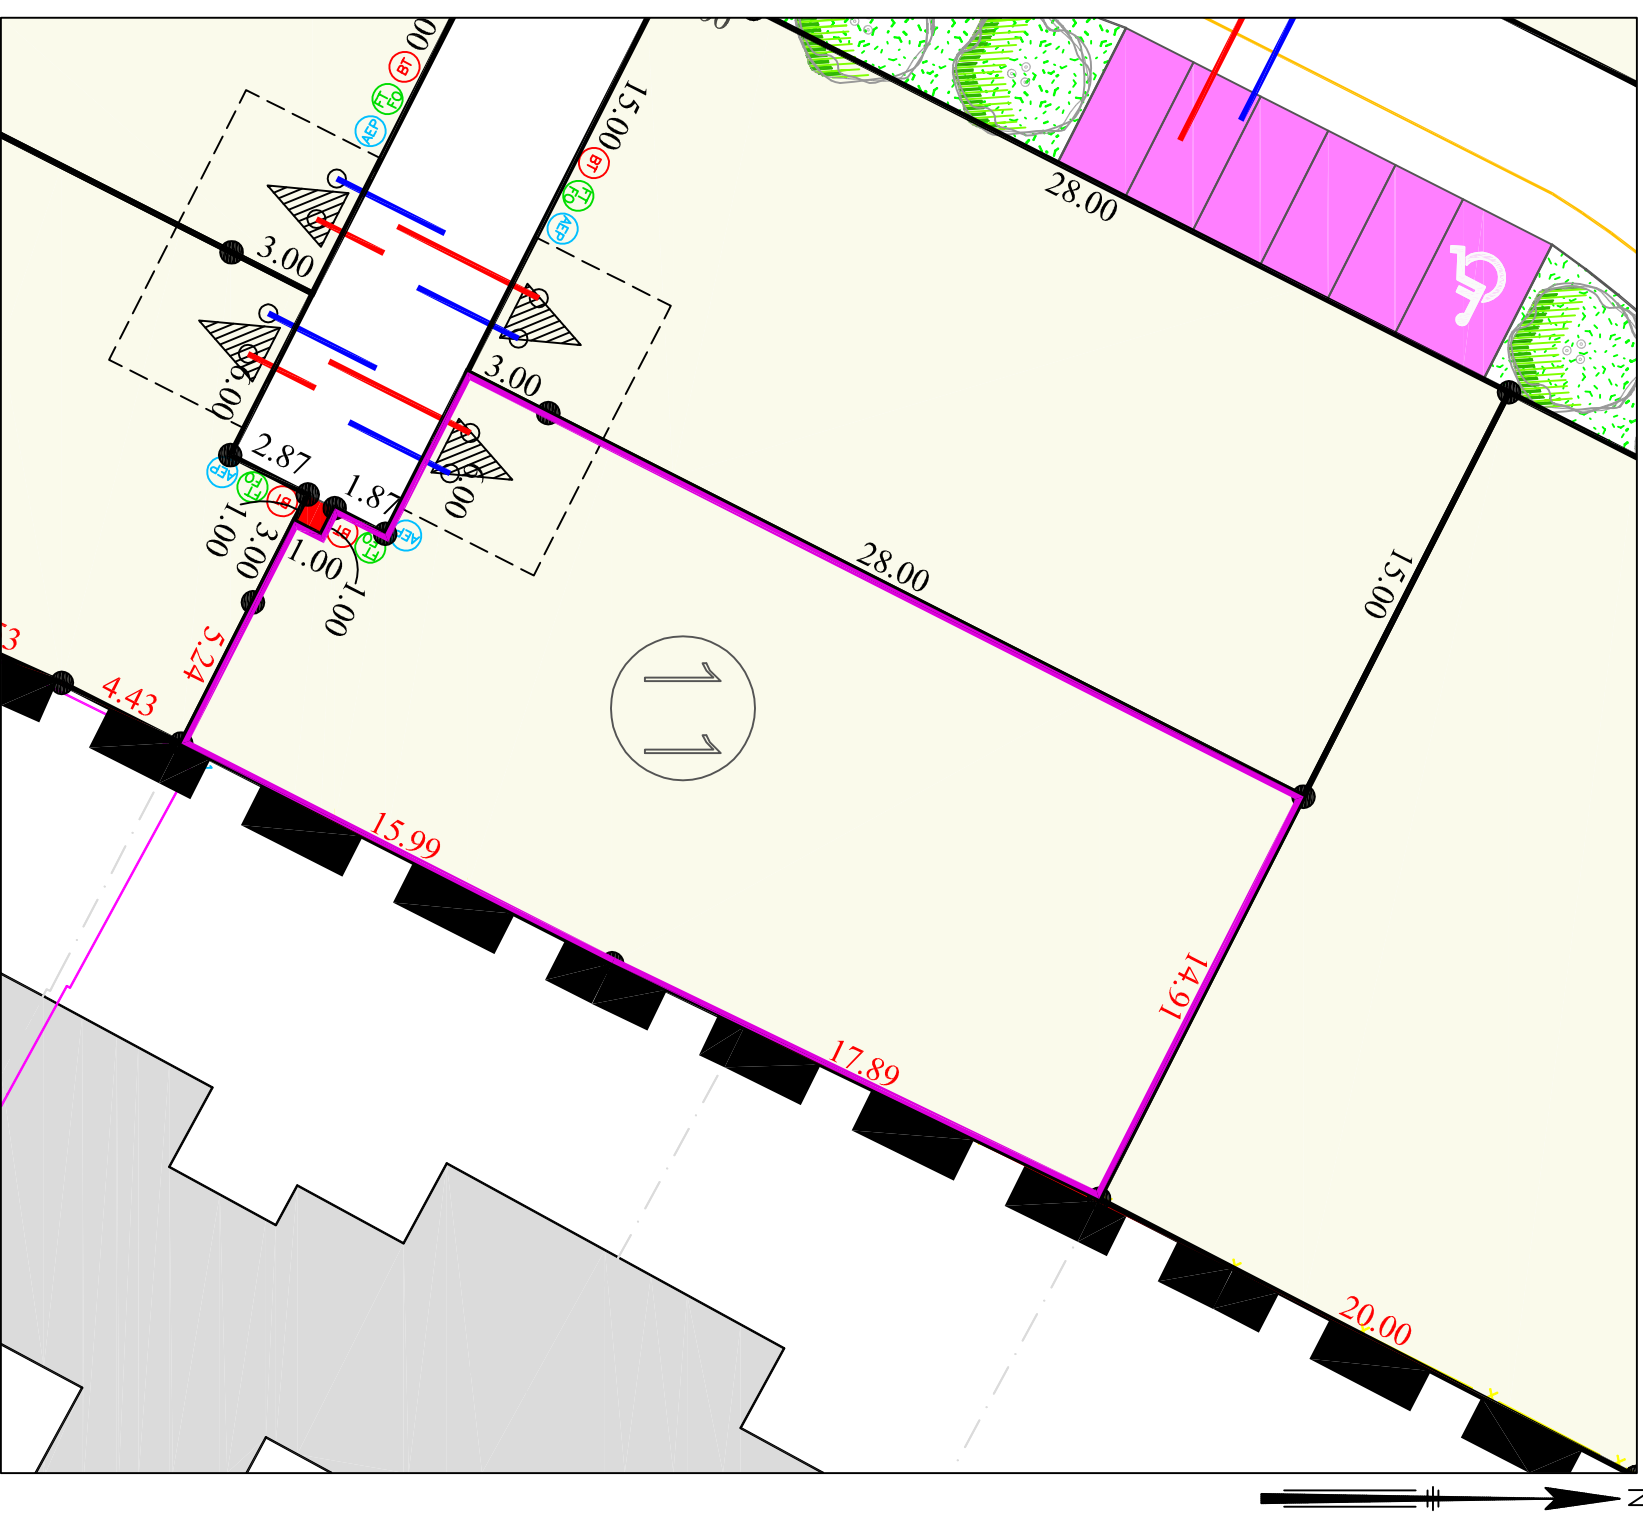

ECHELLE 1/250 - (Impression en A3)

LEGENDE BORNAGE :

- Borne OGE
29.00 :cote périmétrique garantie
29.00 :cote périmétrique approximative

Dressé le 30 août 2022 par:

kaligeo

Géomètres-E Experts Foncia

Dossier 21017
Réalisé par : BL