





# ORIGAMI


## Angers

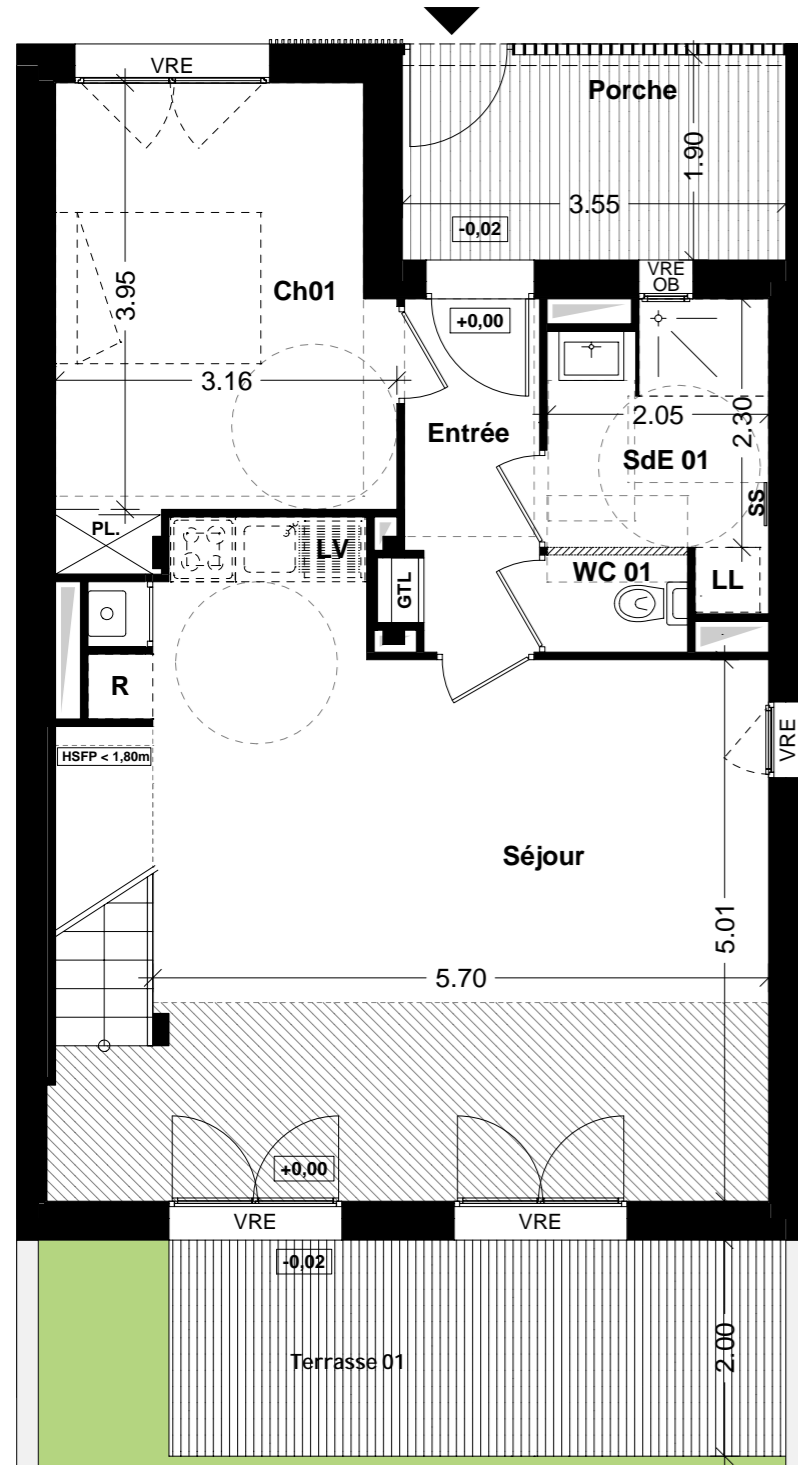


Rez-de-chaussée

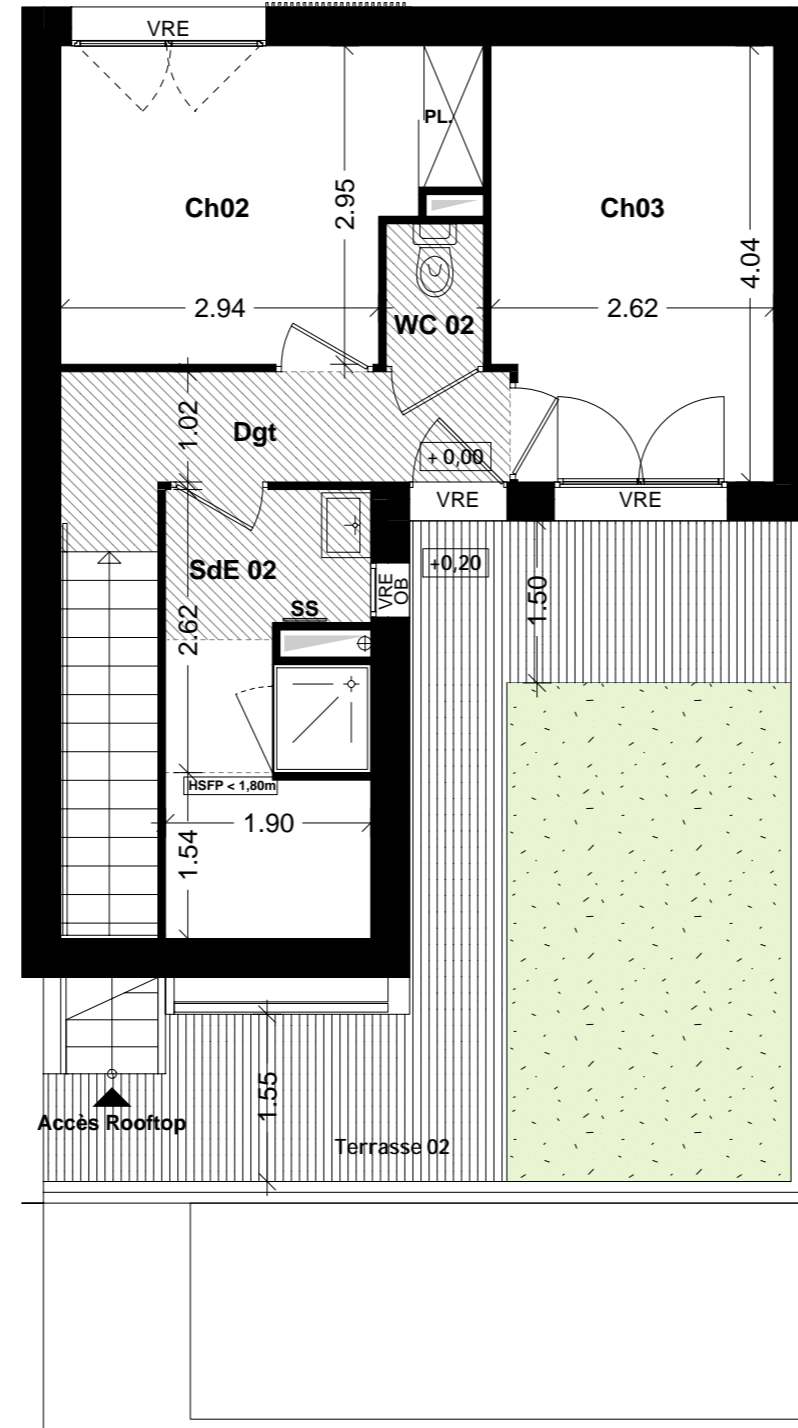

Etage

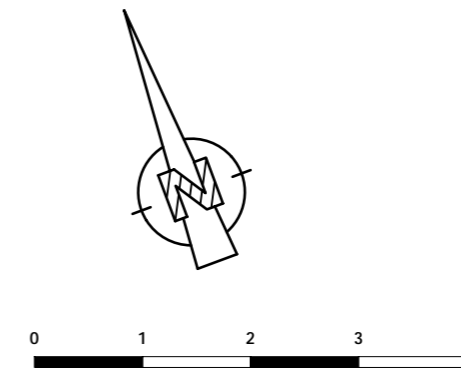

LEGENDE	
	GAINE
	CHAUDIERE GAZ
	POELE A GRANULE
	TERRASSE
	FAUX PLAFOND / SOFFITE
	GAZON
	COMPLEXE VEGETAL DE TYPE SEDUM
	TABLEAU ELECTRIQUE
	SECHE SERVIETTES ELECTRIQUE
	CLOISON AMOVIBLE
	VOLET ROULANT ELECTRIQUE
	FENETRE
	PORTE FENETRE
	FENETRE OSCILLO-BATTANT

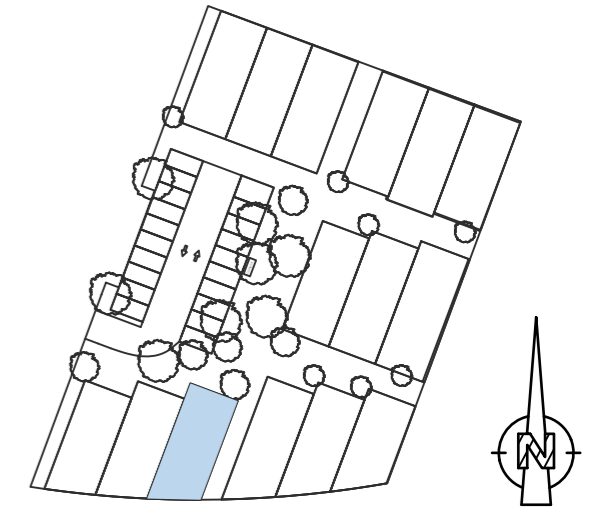

N° MAISON	TYPE
12	T4




PIECES	SURFACES	
	habitable	utiles
Séjour	33,27 m <sup>2</sup>	35,77 m <sup>2</sup>
WC 01	1,17 m <sup>2</sup>	1,17 m <sup>2</sup>
SdE 01	4,86 m <sup>2</sup>	4,86 m <sup>2</sup>
Chambre 01	12,42 m <sup>2</sup>	12,42 m <sup>2</sup>
Entrée	3,92 m <sup>2</sup>	3,92 m <sup>2</sup>
Dégagement	4,82 m <sup>2</sup>	4,82 m <sup>2</sup>
WC 02	1,17 m <sup>2</sup>	1,17 m <sup>2</sup>
SdE 02	4,61 m <sup>2</sup>	7,46 m <sup>2</sup>
Chambre 02	10,04 m <sup>2</sup>	10,04 m <sup>2</sup>
Chambre 03	10,30 m <sup>2</sup>	10,30 m <sup>2</sup>
<b>TOTAL</b>	<b>86,58 m<sup>2</sup></b>	<b>91,93 m<sup>2</sup></b>
<b>Porche</b>	<b>6,74 m<sup>2</sup></b>	

Le présent plan est établi sur la base du dossier de permis de construire et pourra subir des adaptations dimensionnelles, techniques et d'organisation afin de répondre aux contraintes induites par les études détaillées d'exécution. Les poutres, poteaux, soffites, canalisations et faux plafonds n'apparaissent pas systématiquement sur le présent plan. Les éléments de mobilier (meubles et plan de travail) ne sont placés qu'à titre indicatif. La surface des placards est incluse dans celle de la pièce attenante.



# ORIGAMI

## Angers

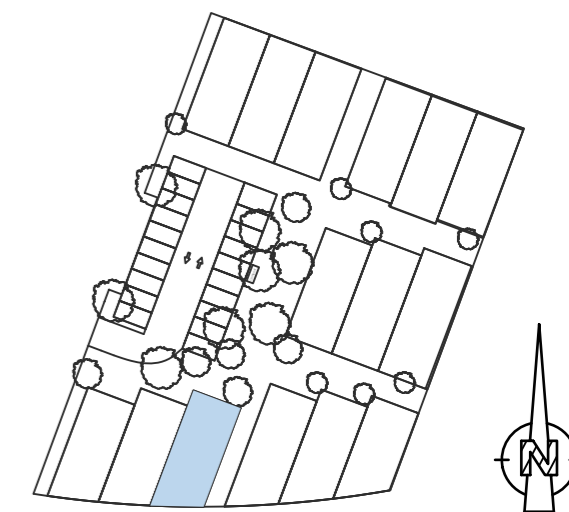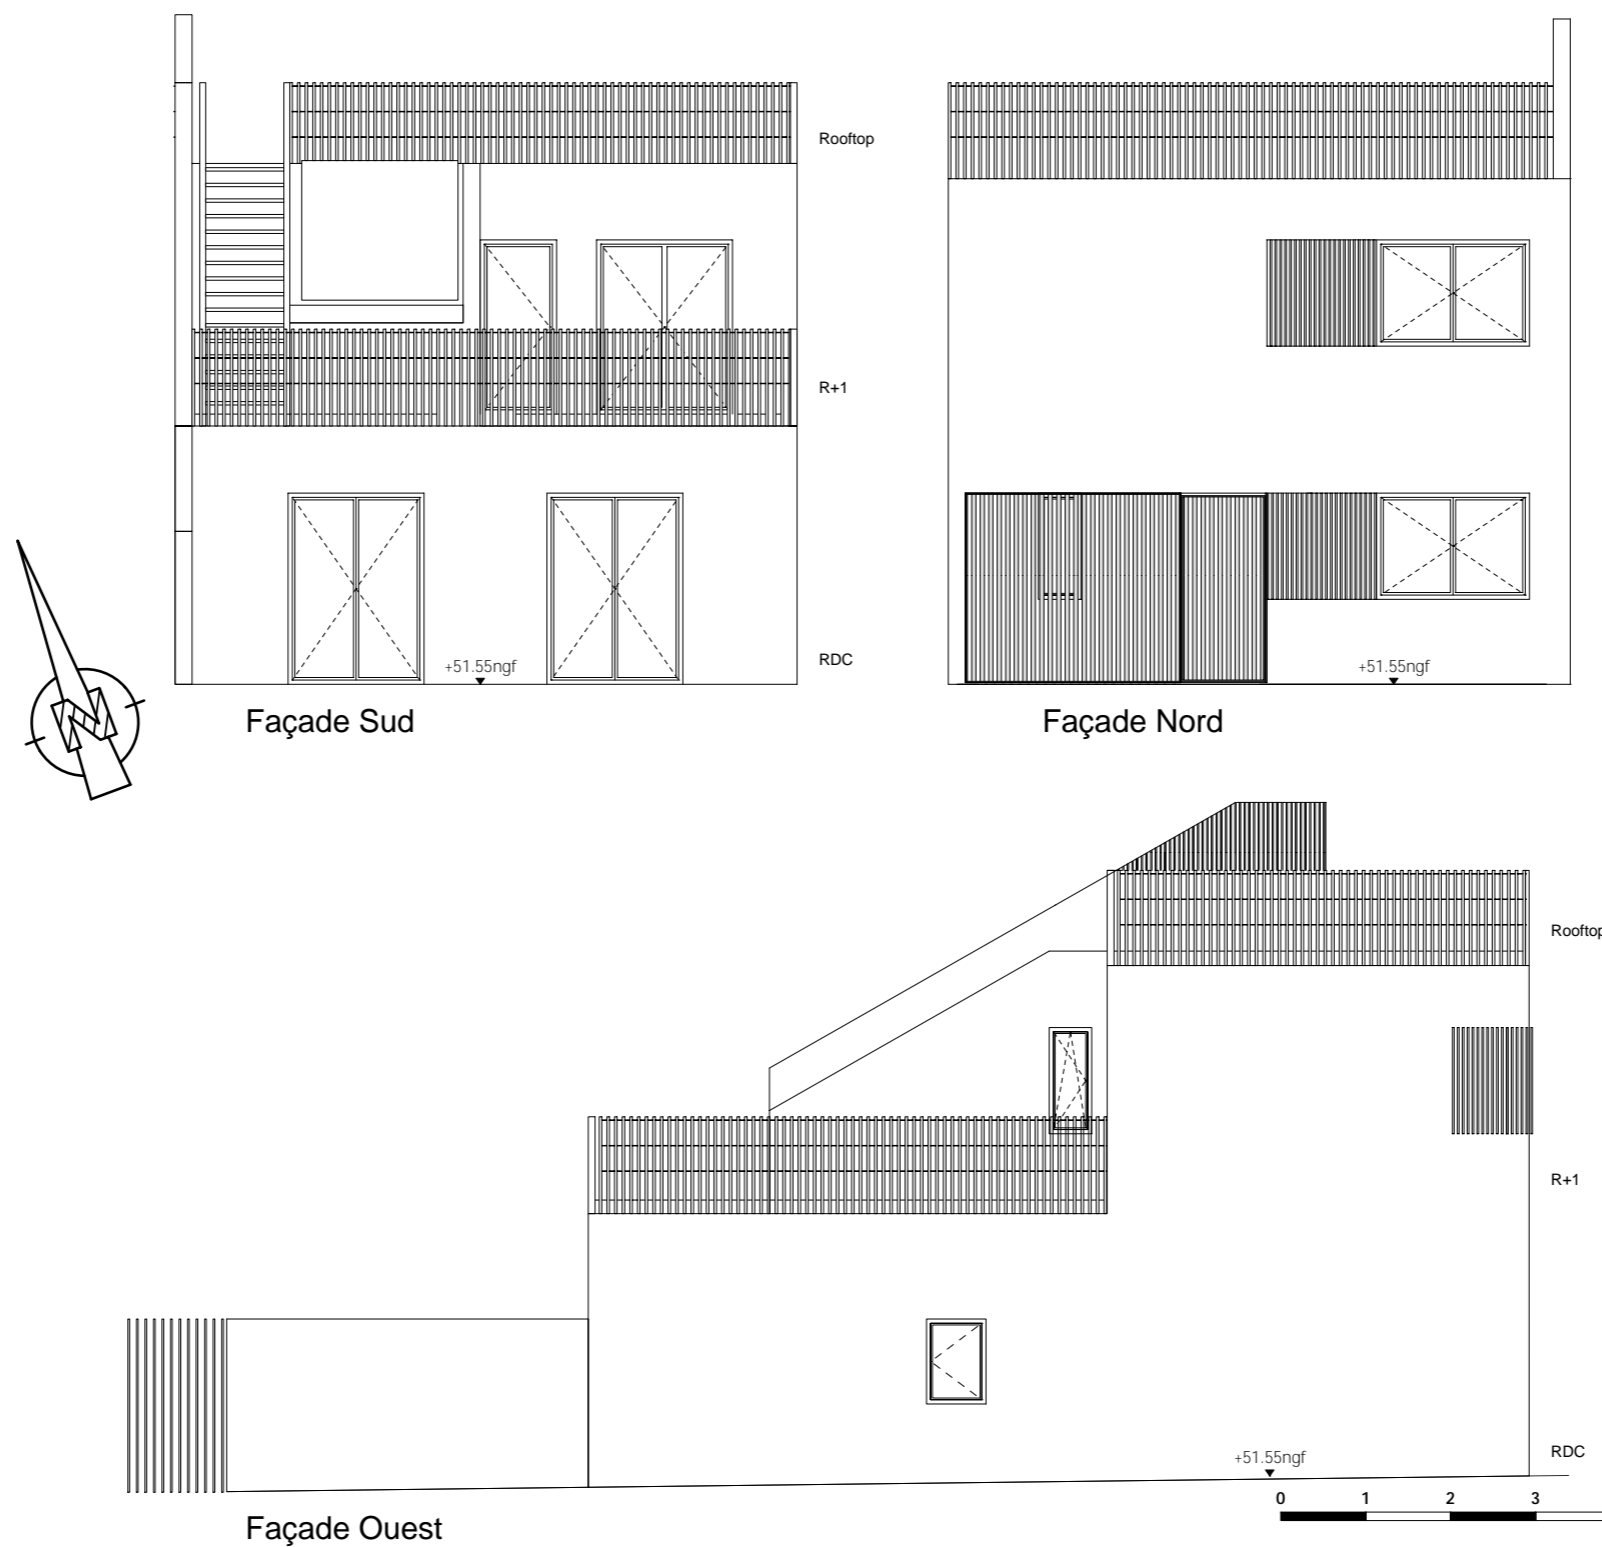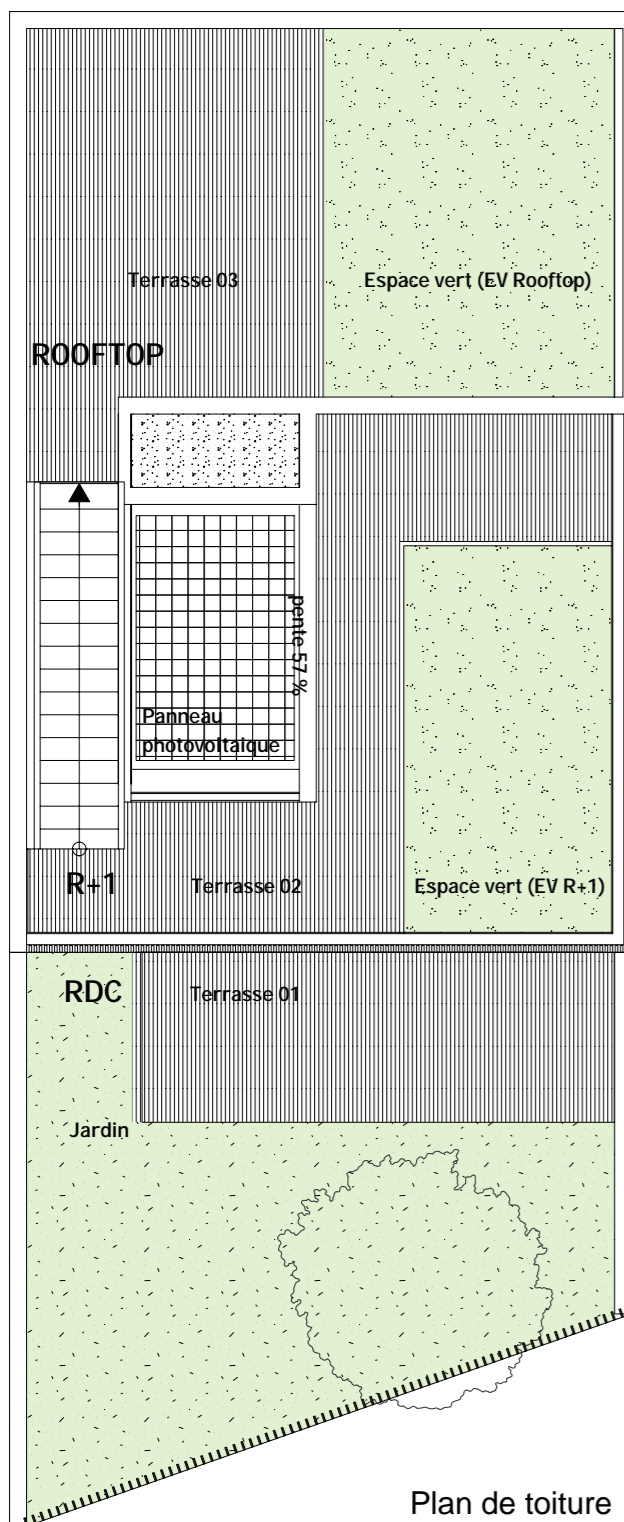

N° MAISON	TYPE
12	T4

EV Rooftop	14,87 m <sup>2</sup>
EV R+1	12,19 m <sup>2</sup>
Jardin	27,40 m <sup>2</sup>
Terrasse 01	11,82 m <sup>2</sup>
Terrasse 02	13,97 m <sup>2</sup>
Terrasse 03	16,00 m <sup>2</sup>
Porche	6,74 m <sup>2</sup>
<b>PARCELLE</b>	<b>122 m<sup>2</sup></b>
<b>SHAB</b>	<b>86,58 m<sup>2</sup></b>

INDICE:	05	DATE :	06/12/2022
---------	----	--------	------------