

Vente par SA PROVIVA

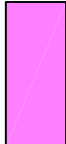
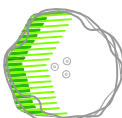
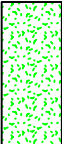
PLAN DE VENTE

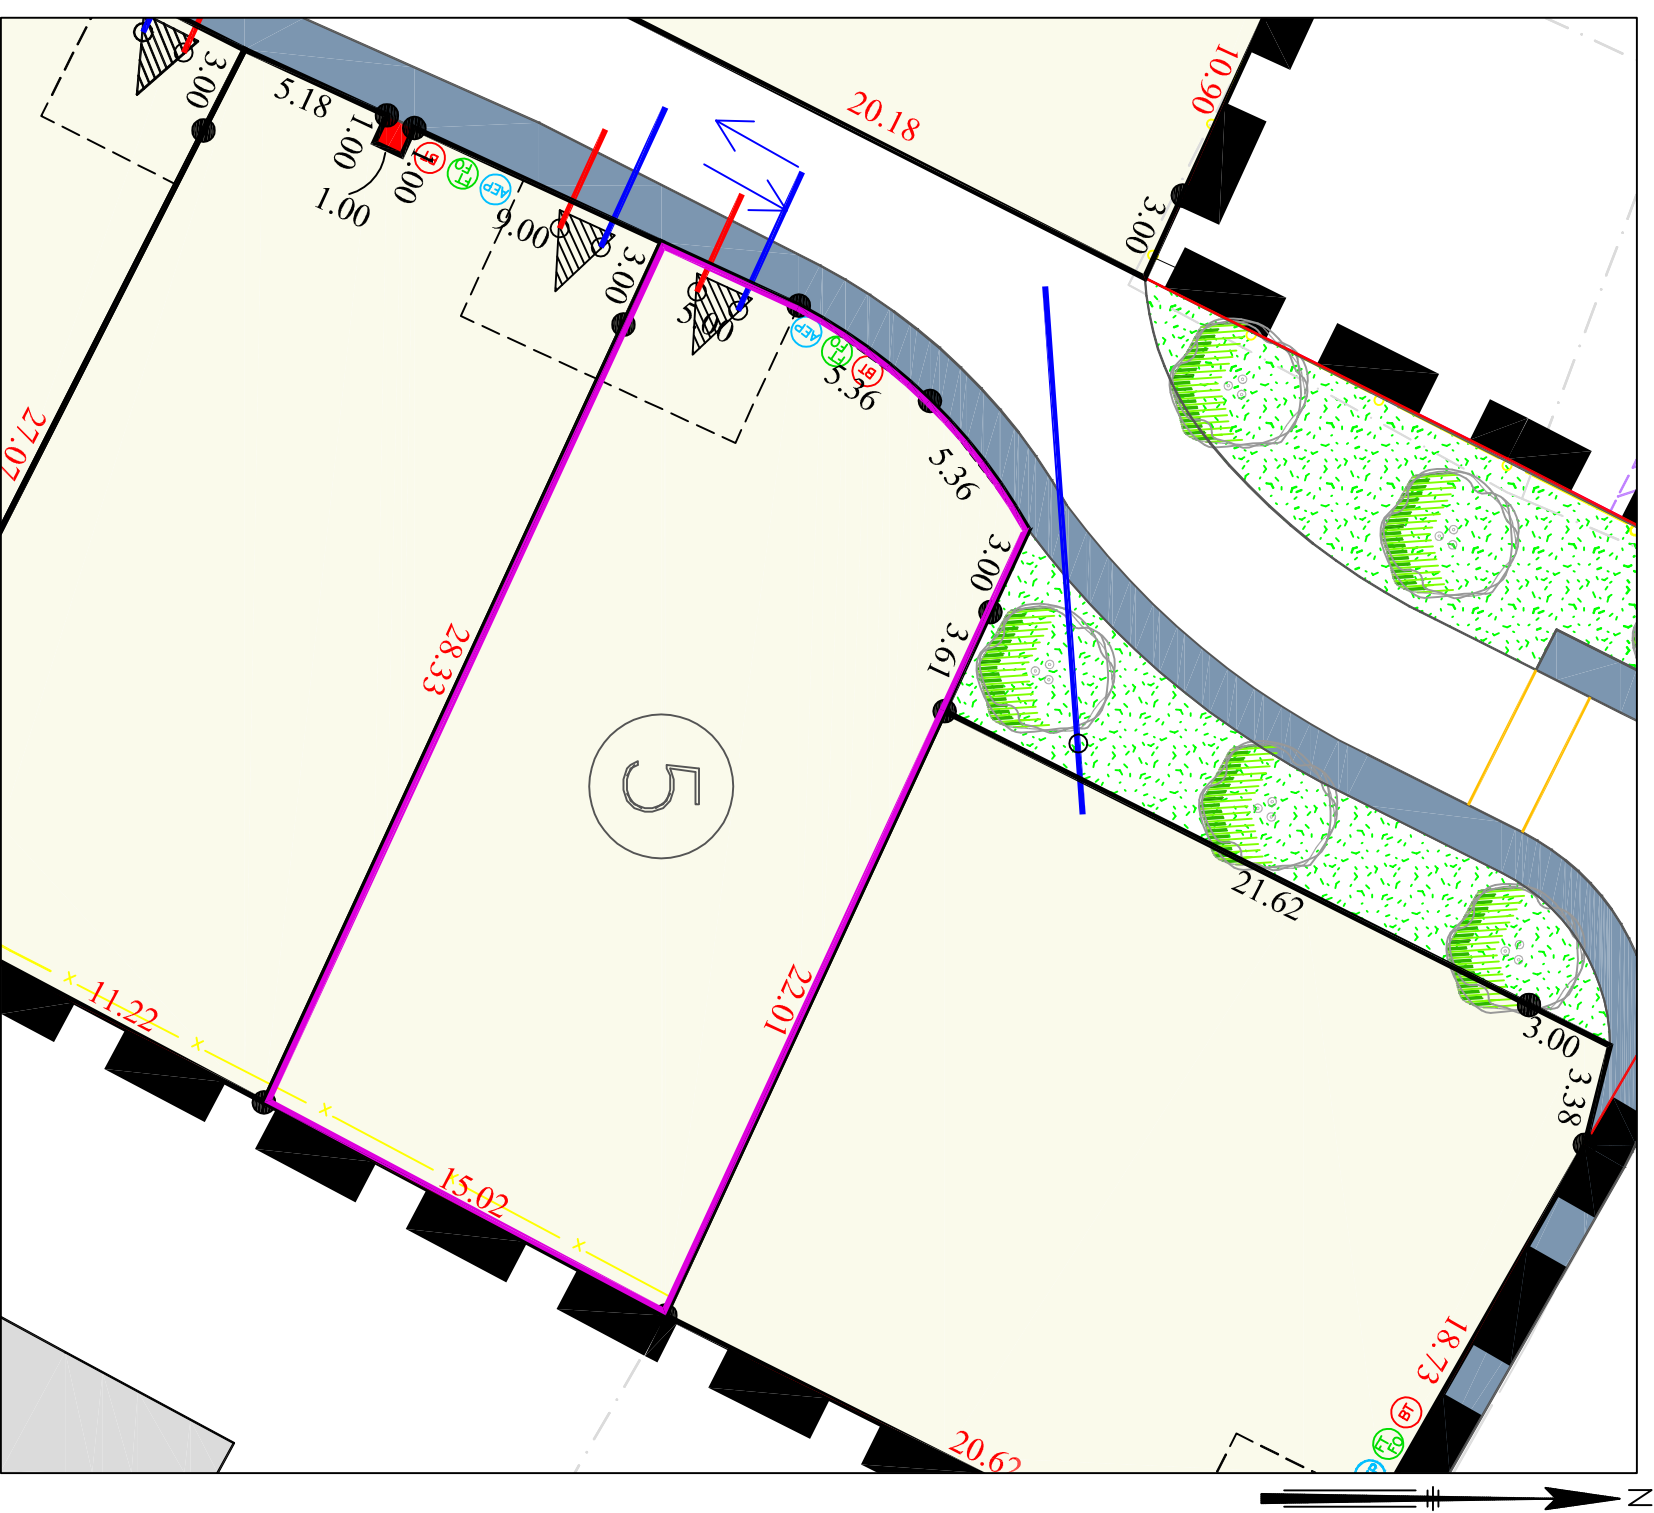
Superficie : 463 m² env.



PLAN PROVISOIRE

LEGENDE DU PLAN DE COMPOSITION DU PERMIS D'AMENAGER :

		Résine (Zone de délimitation piétonne/voie partagée)
		
Périmètre du lotissement		
		Zone non aedificandi hors travaux de clôture (3,00 ou 5,00m)
Surfaces cessibles		
		Encoche pour implantation candélabre, positionnée en dehors du lot (position pouvant être ajustée en phase travaux)
C chaussée		
		Arbres à planter (position et nombre donnés à titre indicatif)
Stationnements		
		Haie bocagère existante à préserver (position et nombre des arbres donnés à titre indicatif)
Trottoirs		
		Sens de circulation des véhicules
Espaces verts		
		
Surface de traitement différencié		
		Aire de stationnement non close sur rue imposée en domaine privé correspondant à l'unique accès automobile du lot. Dimensions à respecter : largeur de 5,00 m minimum / 6,00 m maximum x 5,00 m de profondeur minimum
		
Cheminement piéton		



ECHELLE 1/250 - (Impression en A3)

LEGENDE BORNAGE :

- Borne OGE
29.00 :cote périmétrique garantie
29.00 :cote périmétrique approximative

Dressé le 30 août 2022 par:

Géomètres-Experts Fonciers

Dossier 21017

Réalisé par : BL

Nota:

Les bonnes représentées sur le présent plan pourront être, le cas échéant, remplacées lors du bornage définitif par une autre matérialisation au sol (exemple : clou métallique, marque de peinture) selon les travaux qui auront été réalisés à proximité du lot.

	Coffrets électriques
	Regard téléphonique et fibre optique
	Citerneau d'eau potable
	Boîte de Branchement Eaux Usées
	Boîte de Branchement Eaux pluviales