

SAINT GERMAIN LE FOUILLOUX - 53

Route départementale D133

Lieu dit "Quifeu"

Lotissement "Les Coralines"

Vente par SA PROVIVA

PLAN DE BORNAGE


LOT N° 35

Superficie : 530 m²

Section A n°1054




LAMBERT II		
MAT	X	Y
A	367602.73	353127.95
B	367605.56	353131.17
C	367607.78	353137.11
D	367609.25	353140.03
E	367595.50	353149.31
F	367580.73	353148.72
G	367584.46	353122.99
H	367598.82	353126.21

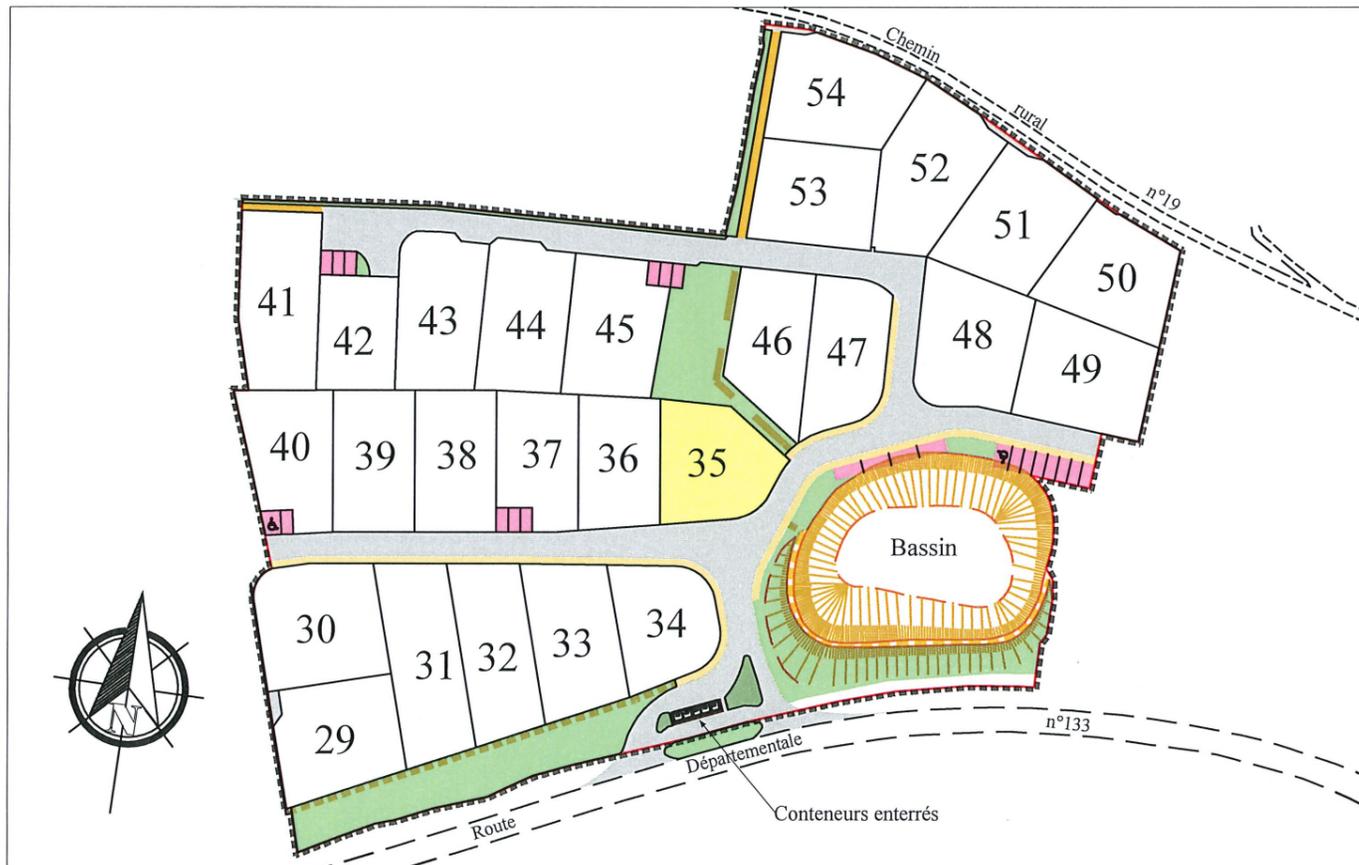


Plan général du lotissement - sans échelle

Position des branchements issue des plans projet (Position approximative donnée à titre indicatif)

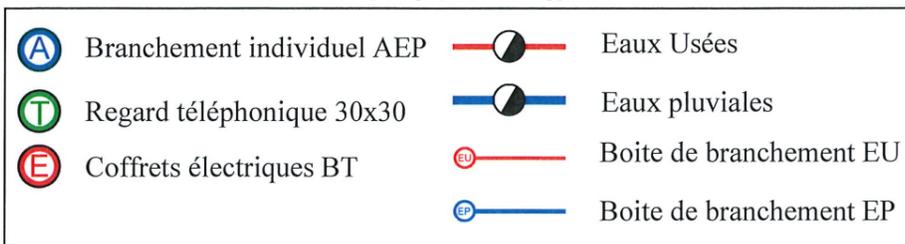

Dressé le 08 Mars 2021 par:

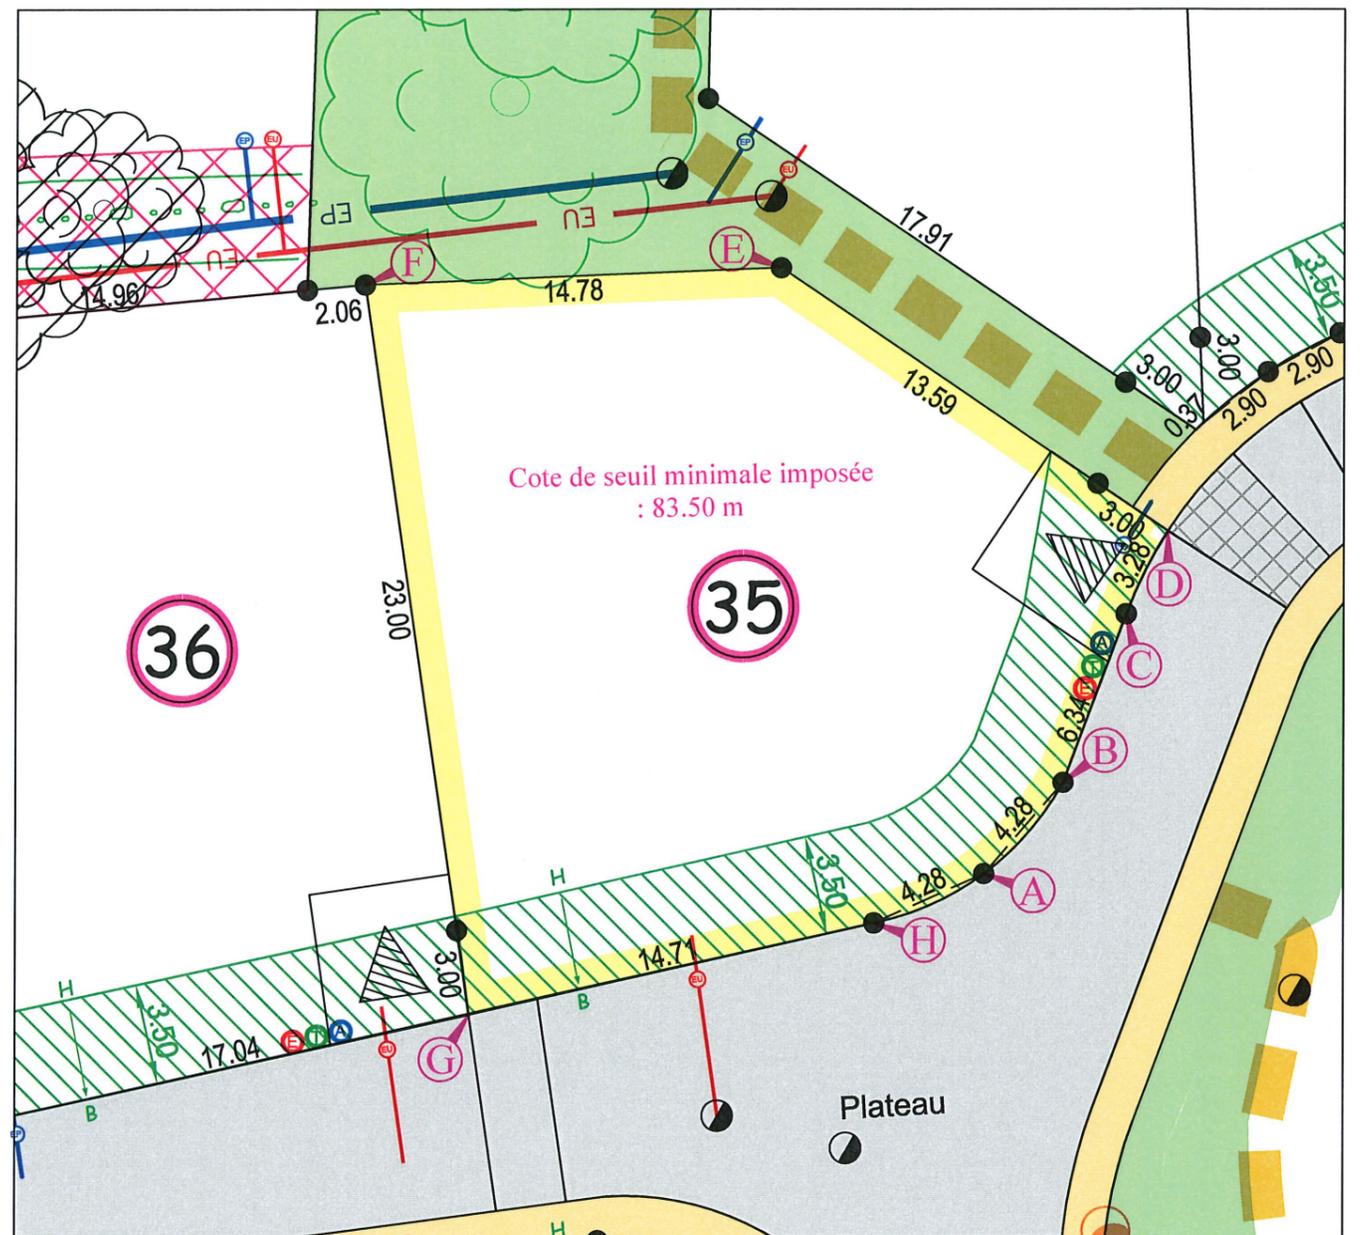

ECHELLE 1/250 - (Impression en A3)

LEGENDE :

