

SAINT GERMAIN LE FOUILLOUX - 53

Route départementale D133

Lieu dit "Quifeu"

Lotissement "Les Coralines"

Vente par SA PROVIVA

PLAN DE BORNAGE


LOT N° 36

Superficie : 459 m²

Section A n°1055




| LAMBERT II | | |
|------------|-----------|-----------|
| MAT | X | Y |
| A | 367580.73 | 353148.72 |
| B | 367578.68 | 353148.53 |
| C | 367563.78 | 353147.16 |
| D | 367567.81 | 353119.35 |
| E | 367584.46 | 353122.99 |

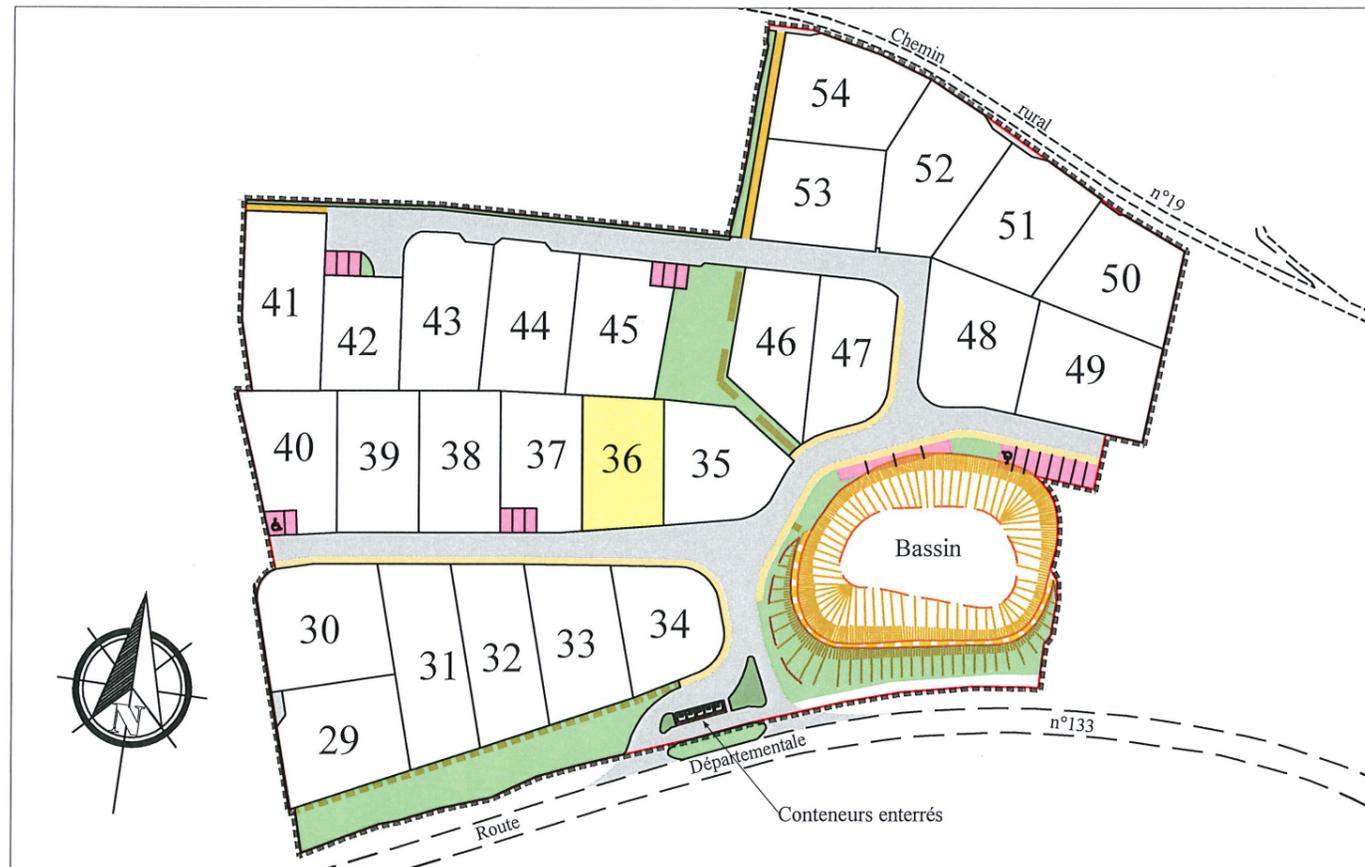


Plan général du lotissement - sans échelle

Position des branchements issue des plans projet (Position approximative donnée à titre indicatif)

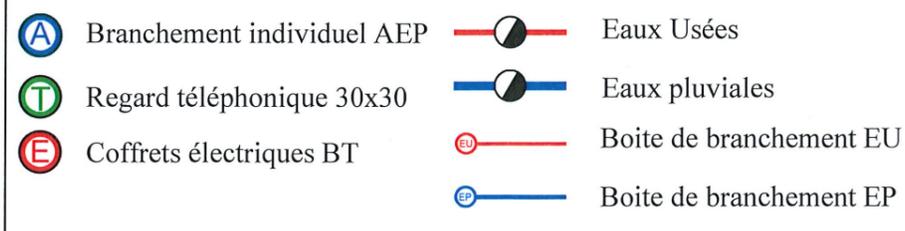

Dressé le 08 Mars 2021 par:

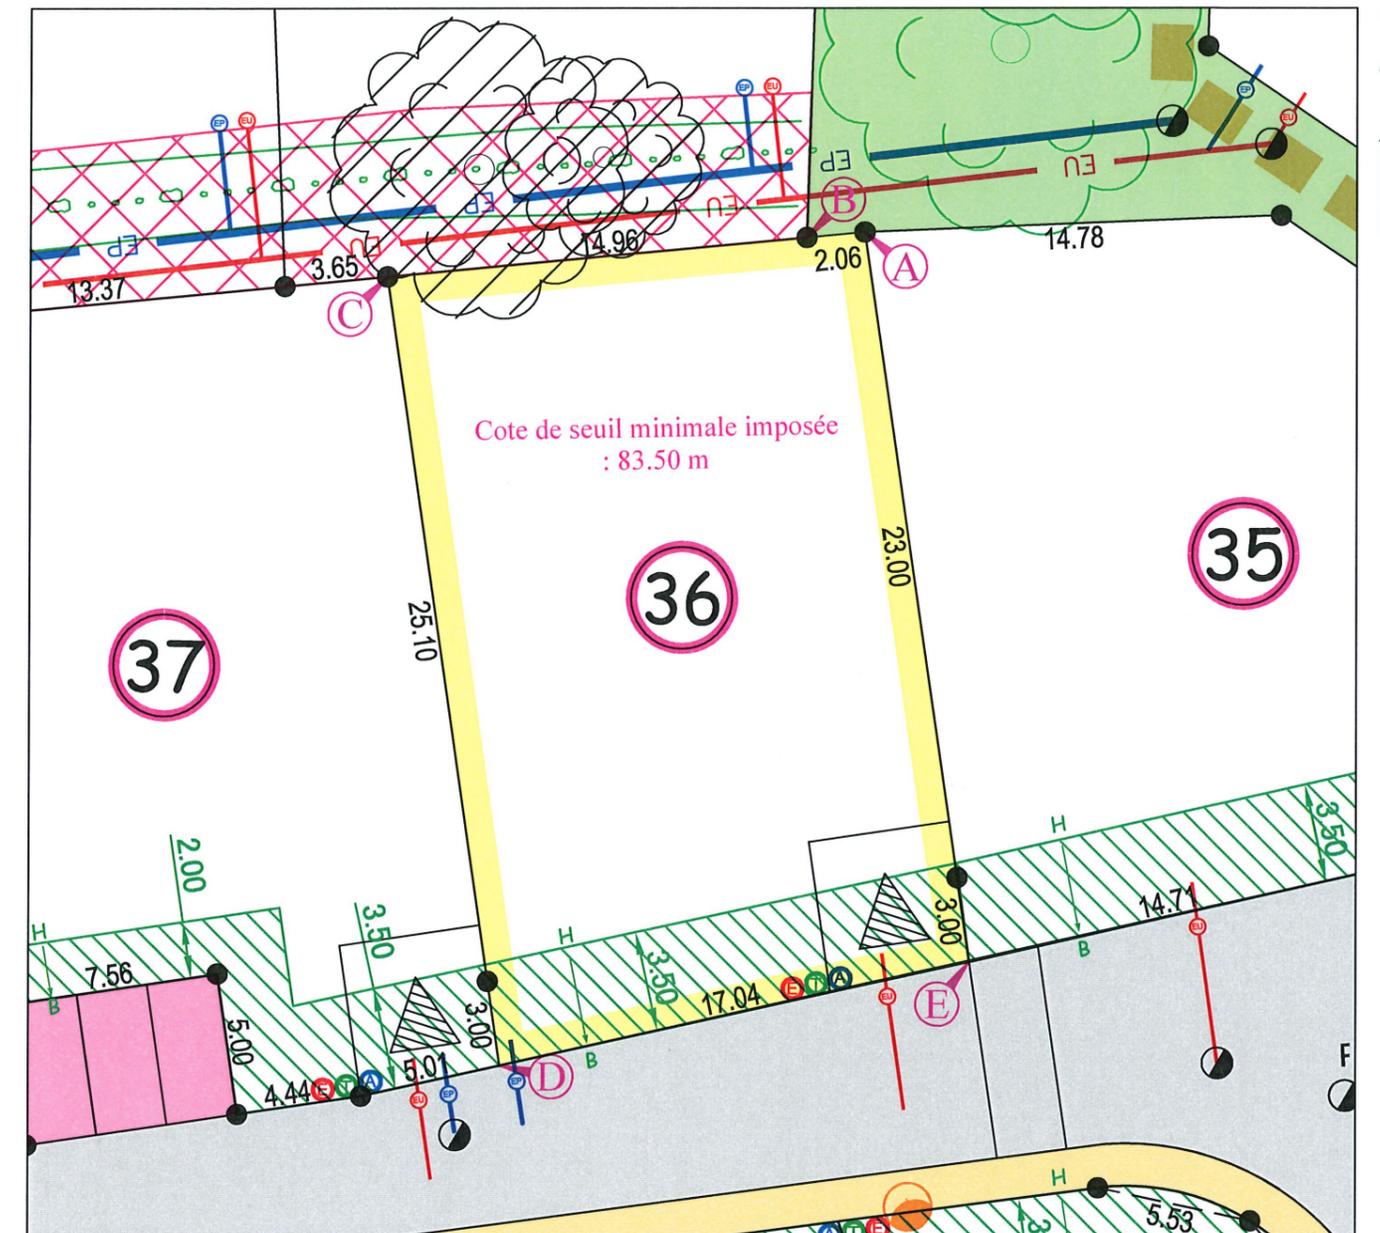

ECHELLE 1/250 - (Impression en A3)

LEGENDE :

